


PLANTA BAIXA
A: 156,82 m²
ESC: 1/75

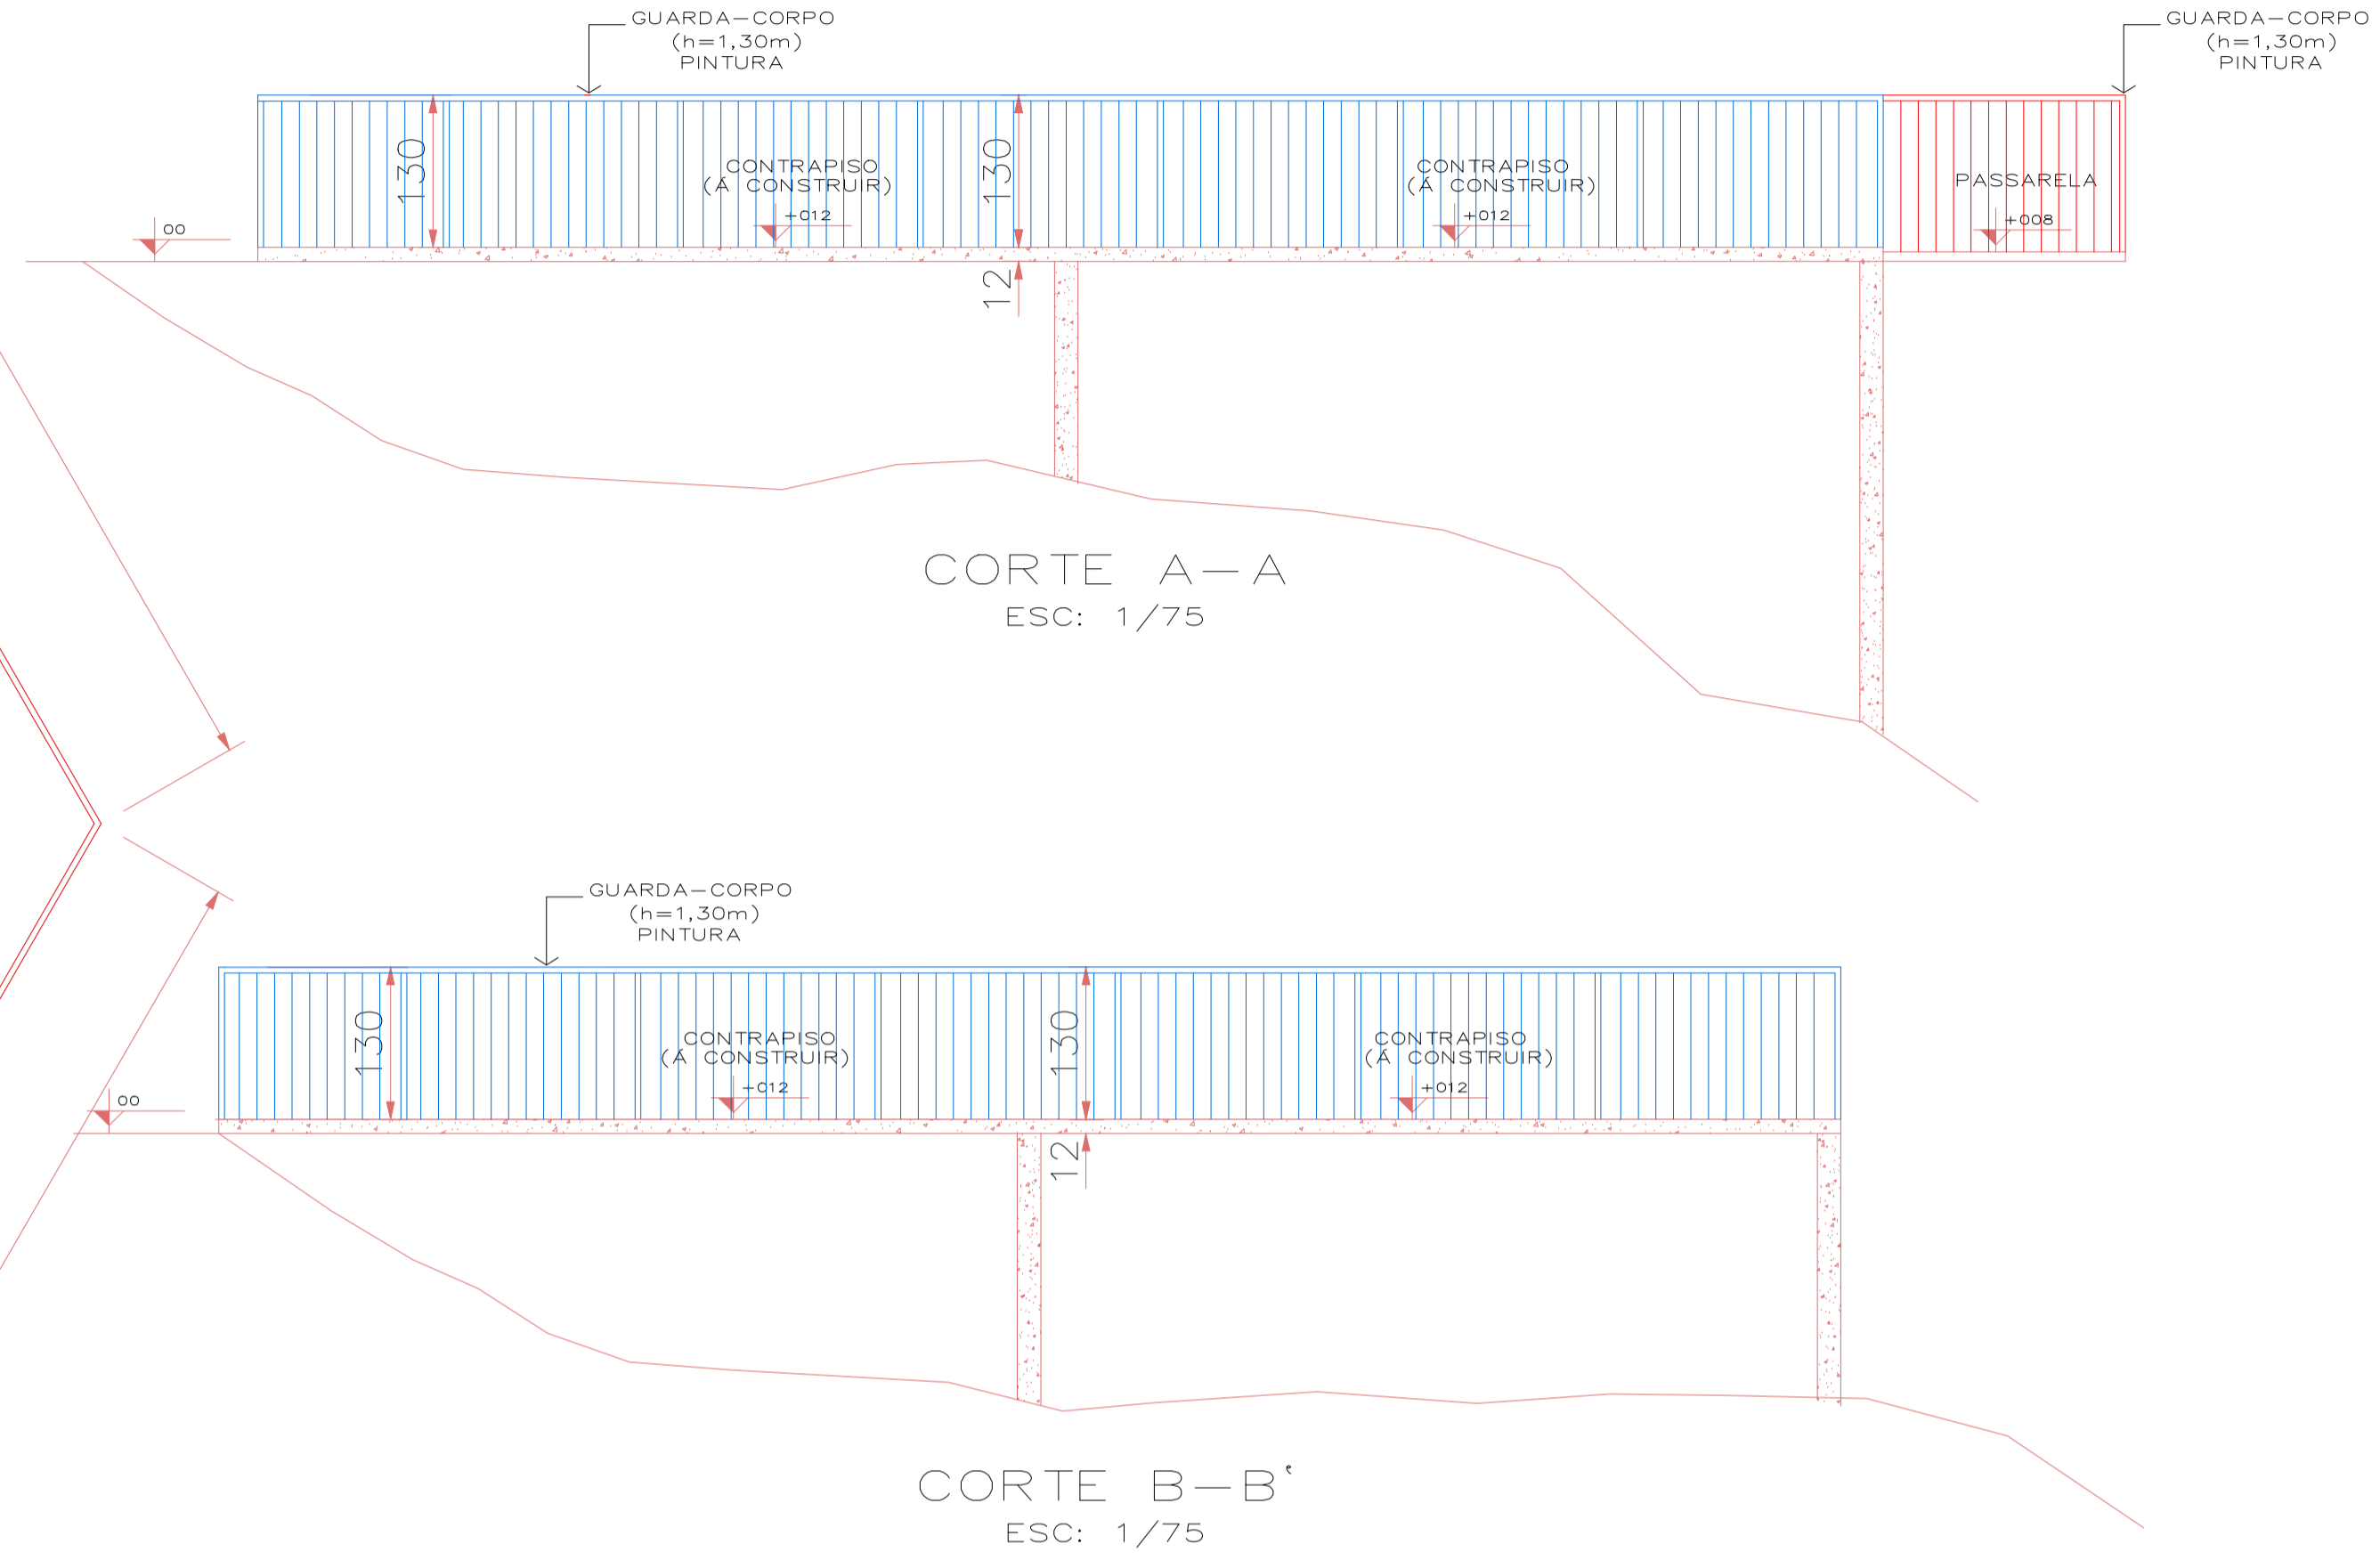


CORTE A-A
ESC: 1/75



CORTE B-B'
ESC: 1/75

DIREITOS AUTORAIS RESERVADOS
ALTERACOES DO PROJETO SOMENTE PODERAO SER EFETUADAS MEDIANTE AUTORIZACAO DO PROJETISTA

<p>Alcidir Felchileher Presidente</p> <p>Odivar Clávis Biscaia Secretário Executivo</p> <p>Av. Manoel Roque, 99 Vieira - SC Fone: 5660255</p>	<p>TÍTULO</p> <p>PROJETO ARQUITETÔNICO</p>	PRANCHA
	<p>REFERENCIA</p> <p>REFORMA MIRANTE SALTO PLANTA BAIXA, CORTES, ELEVAÇÕES, COBERTURA, SITUAÇÃO, ESTATÍSTICA</p>	01
<p>PROPRIETARIO</p> <p>PREF. MUN. SALTO VELOSO</p> <p>82.827.353/0001-24</p>	ASSINATURA	
<p>RESPONSÁVEL TÉCNICO</p> <p>JEAN MARCELO ZIERO</p> <p>ARQ. E URB. - CAU/BR A32454-0</p>	ASSINATURA <p>JEAN MARCELO ZIERO:5503387-3091</p> <p>Assinado de forma digital por JEAN MARCELO ZIERO:55033873091 Dados: 2024.02.08 10:17:07-03:00</p>	
<p>DESENHO</p> <p>JEAN</p>	<p>ESCALA</p> <p>INDICADA</p>	<p>PREFEITURA</p>
	<p>DATA</p> <p>FEV/2024</p>	

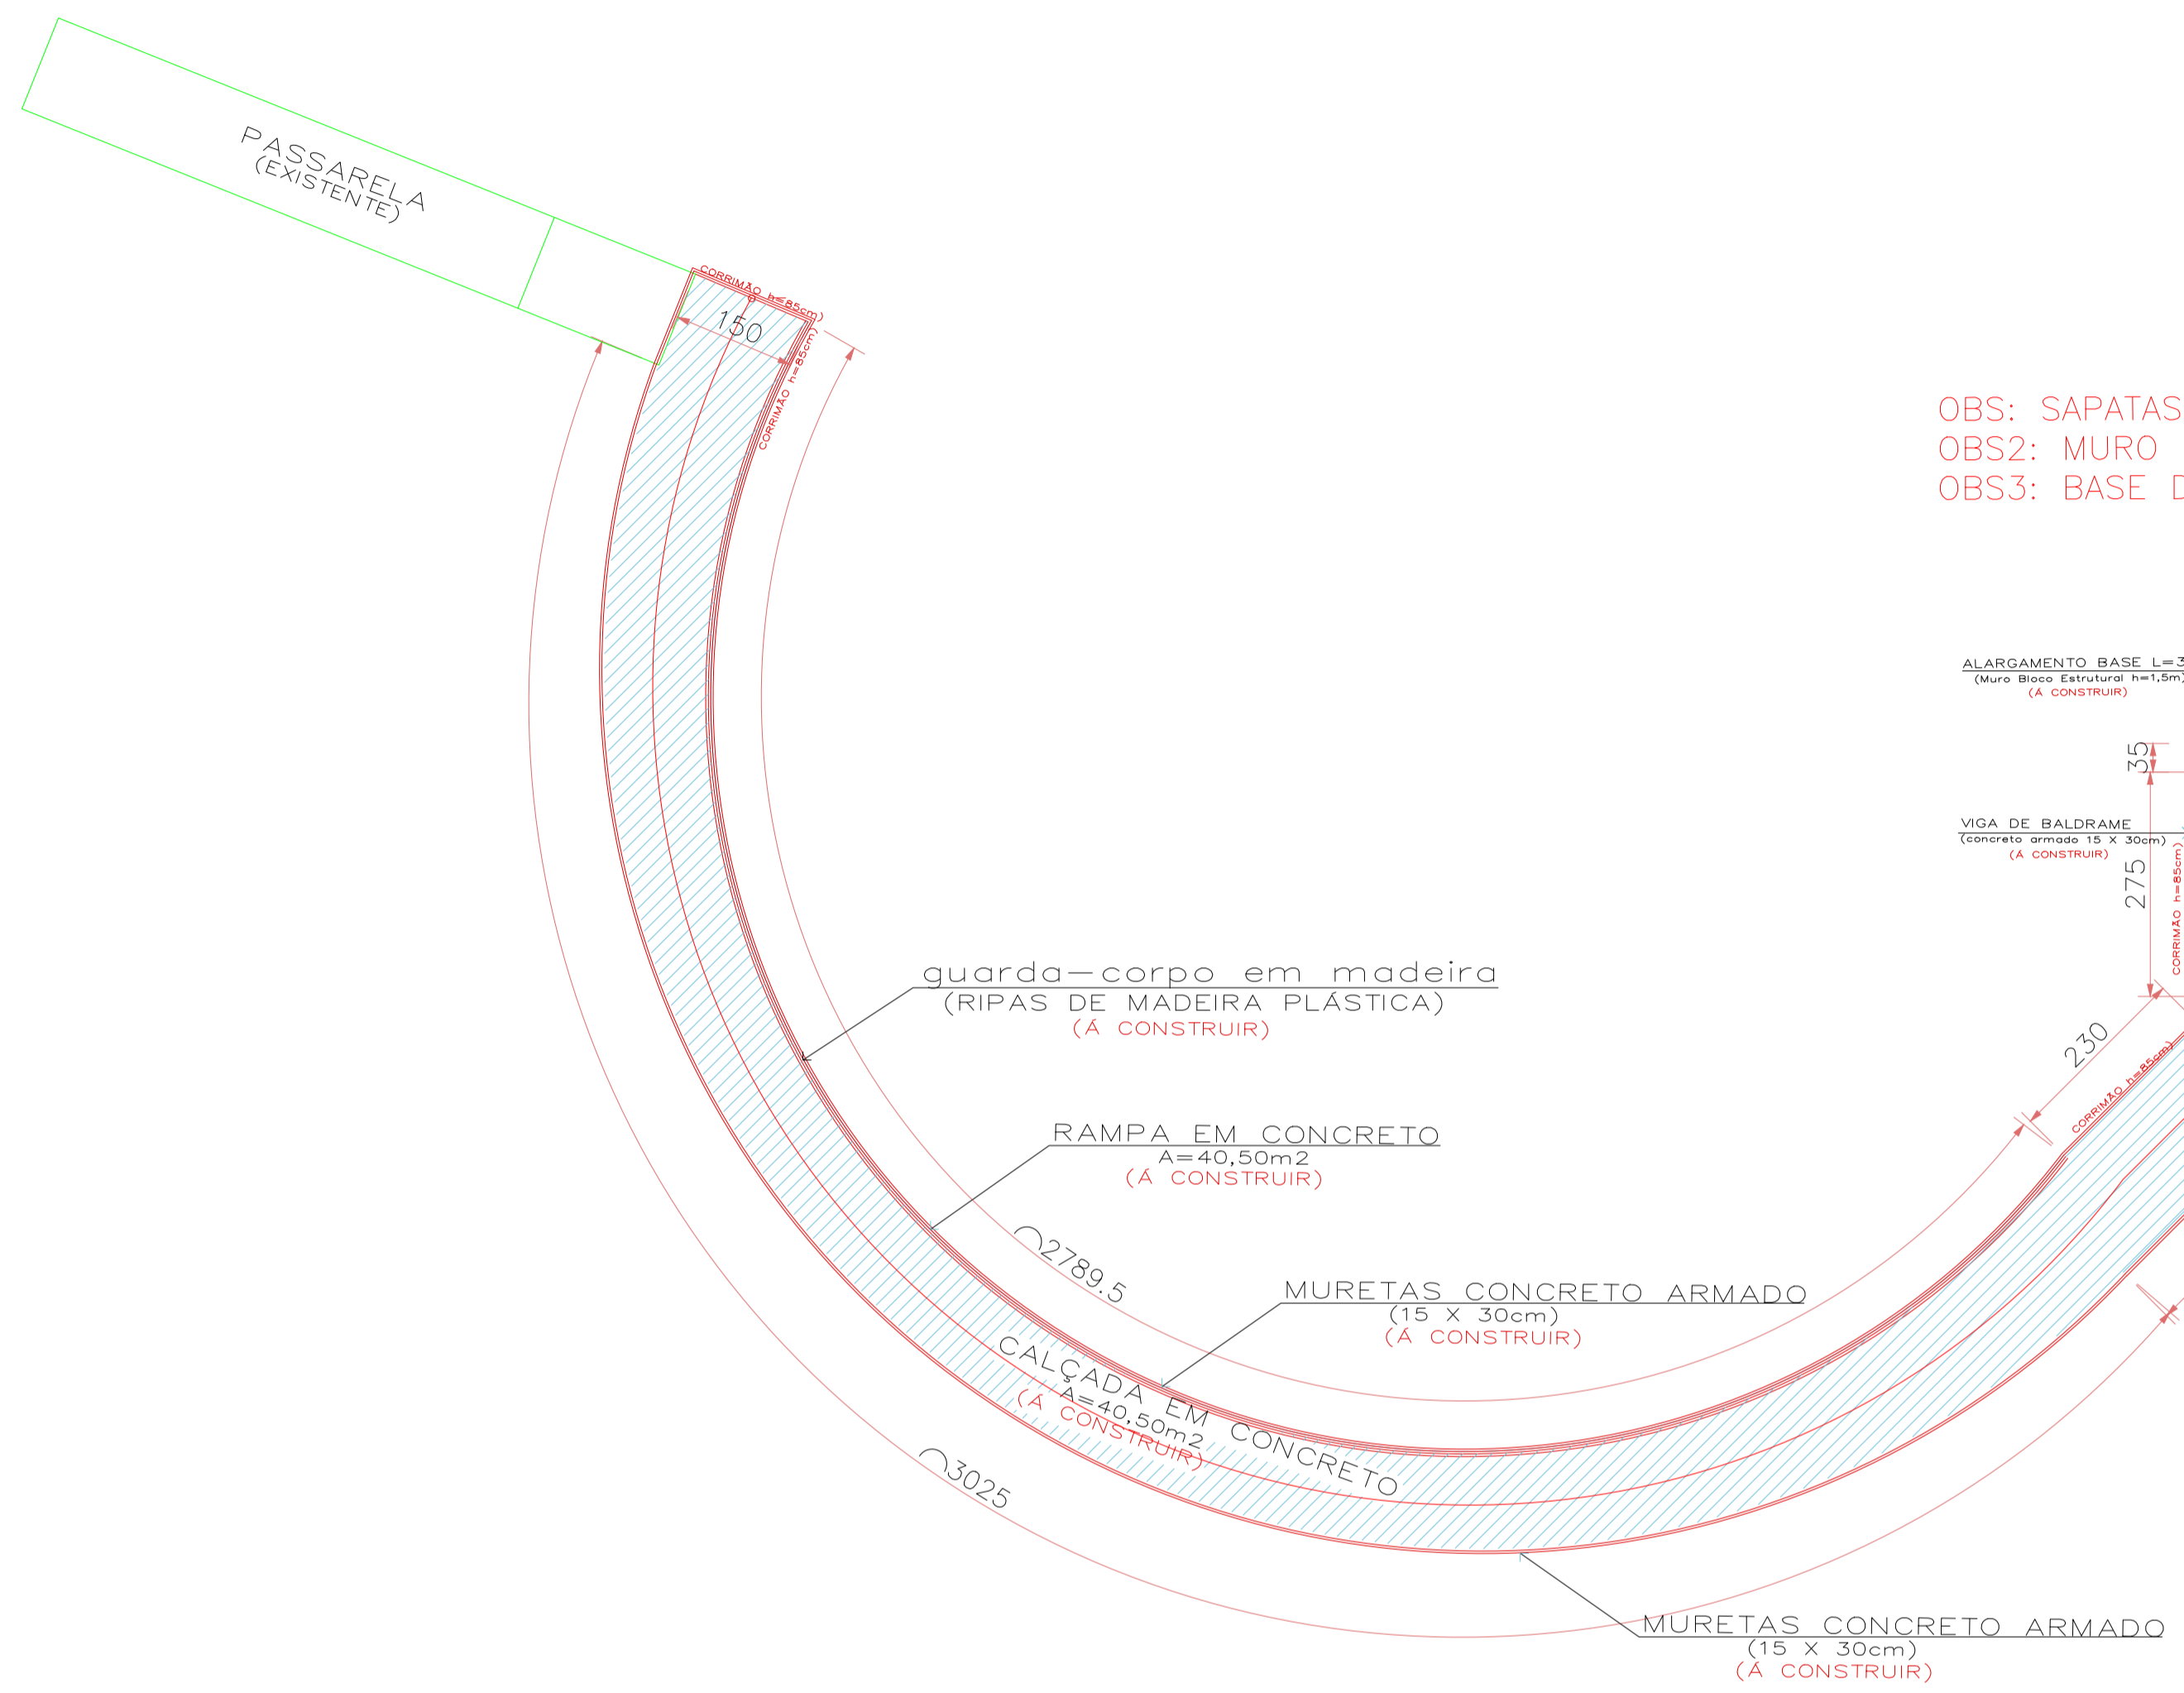

OBS: SAPATAS + PILARES + MURO BLOCO ESTRUTURAL
 OBS2: MURO BLOCO CONFINADO C/ PEDRA COMPACTADA + BASE DE PISO ARMADO
 OBS3: BASE DO ACESSO DEVERÁ TER LARGURA TOTAL DE 1,20cm

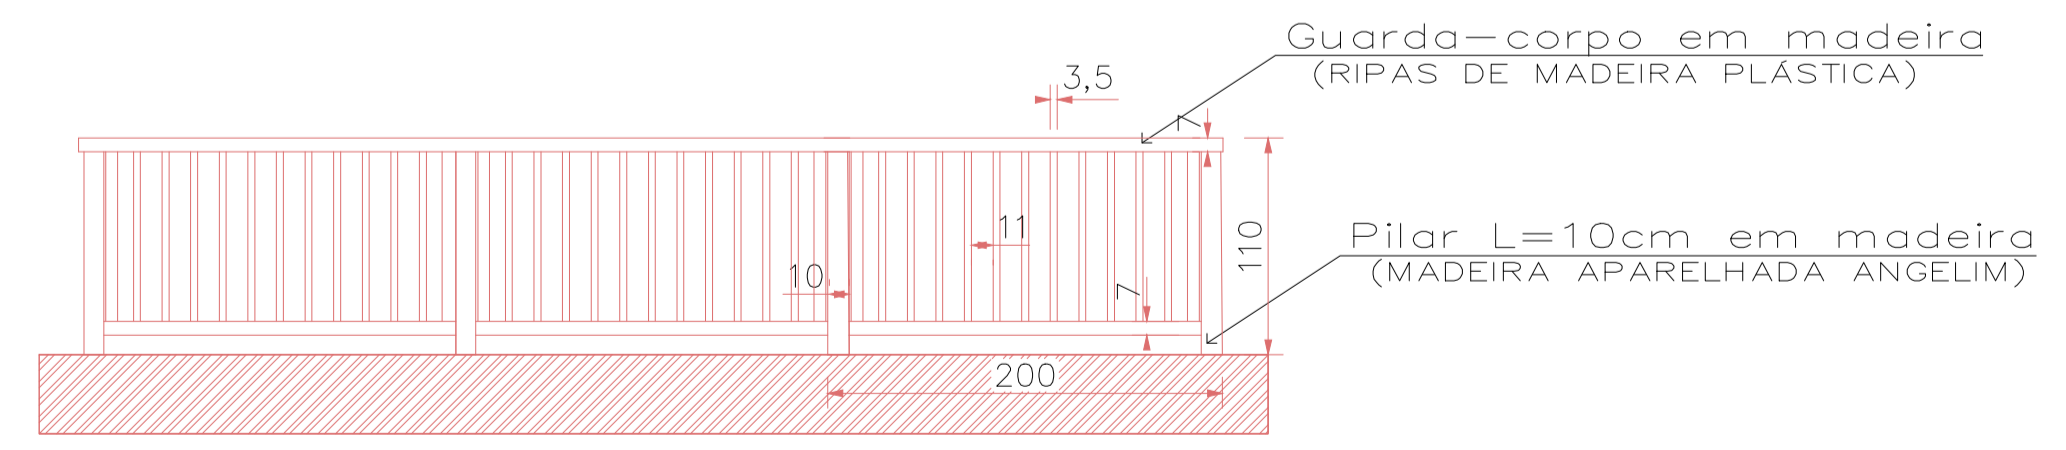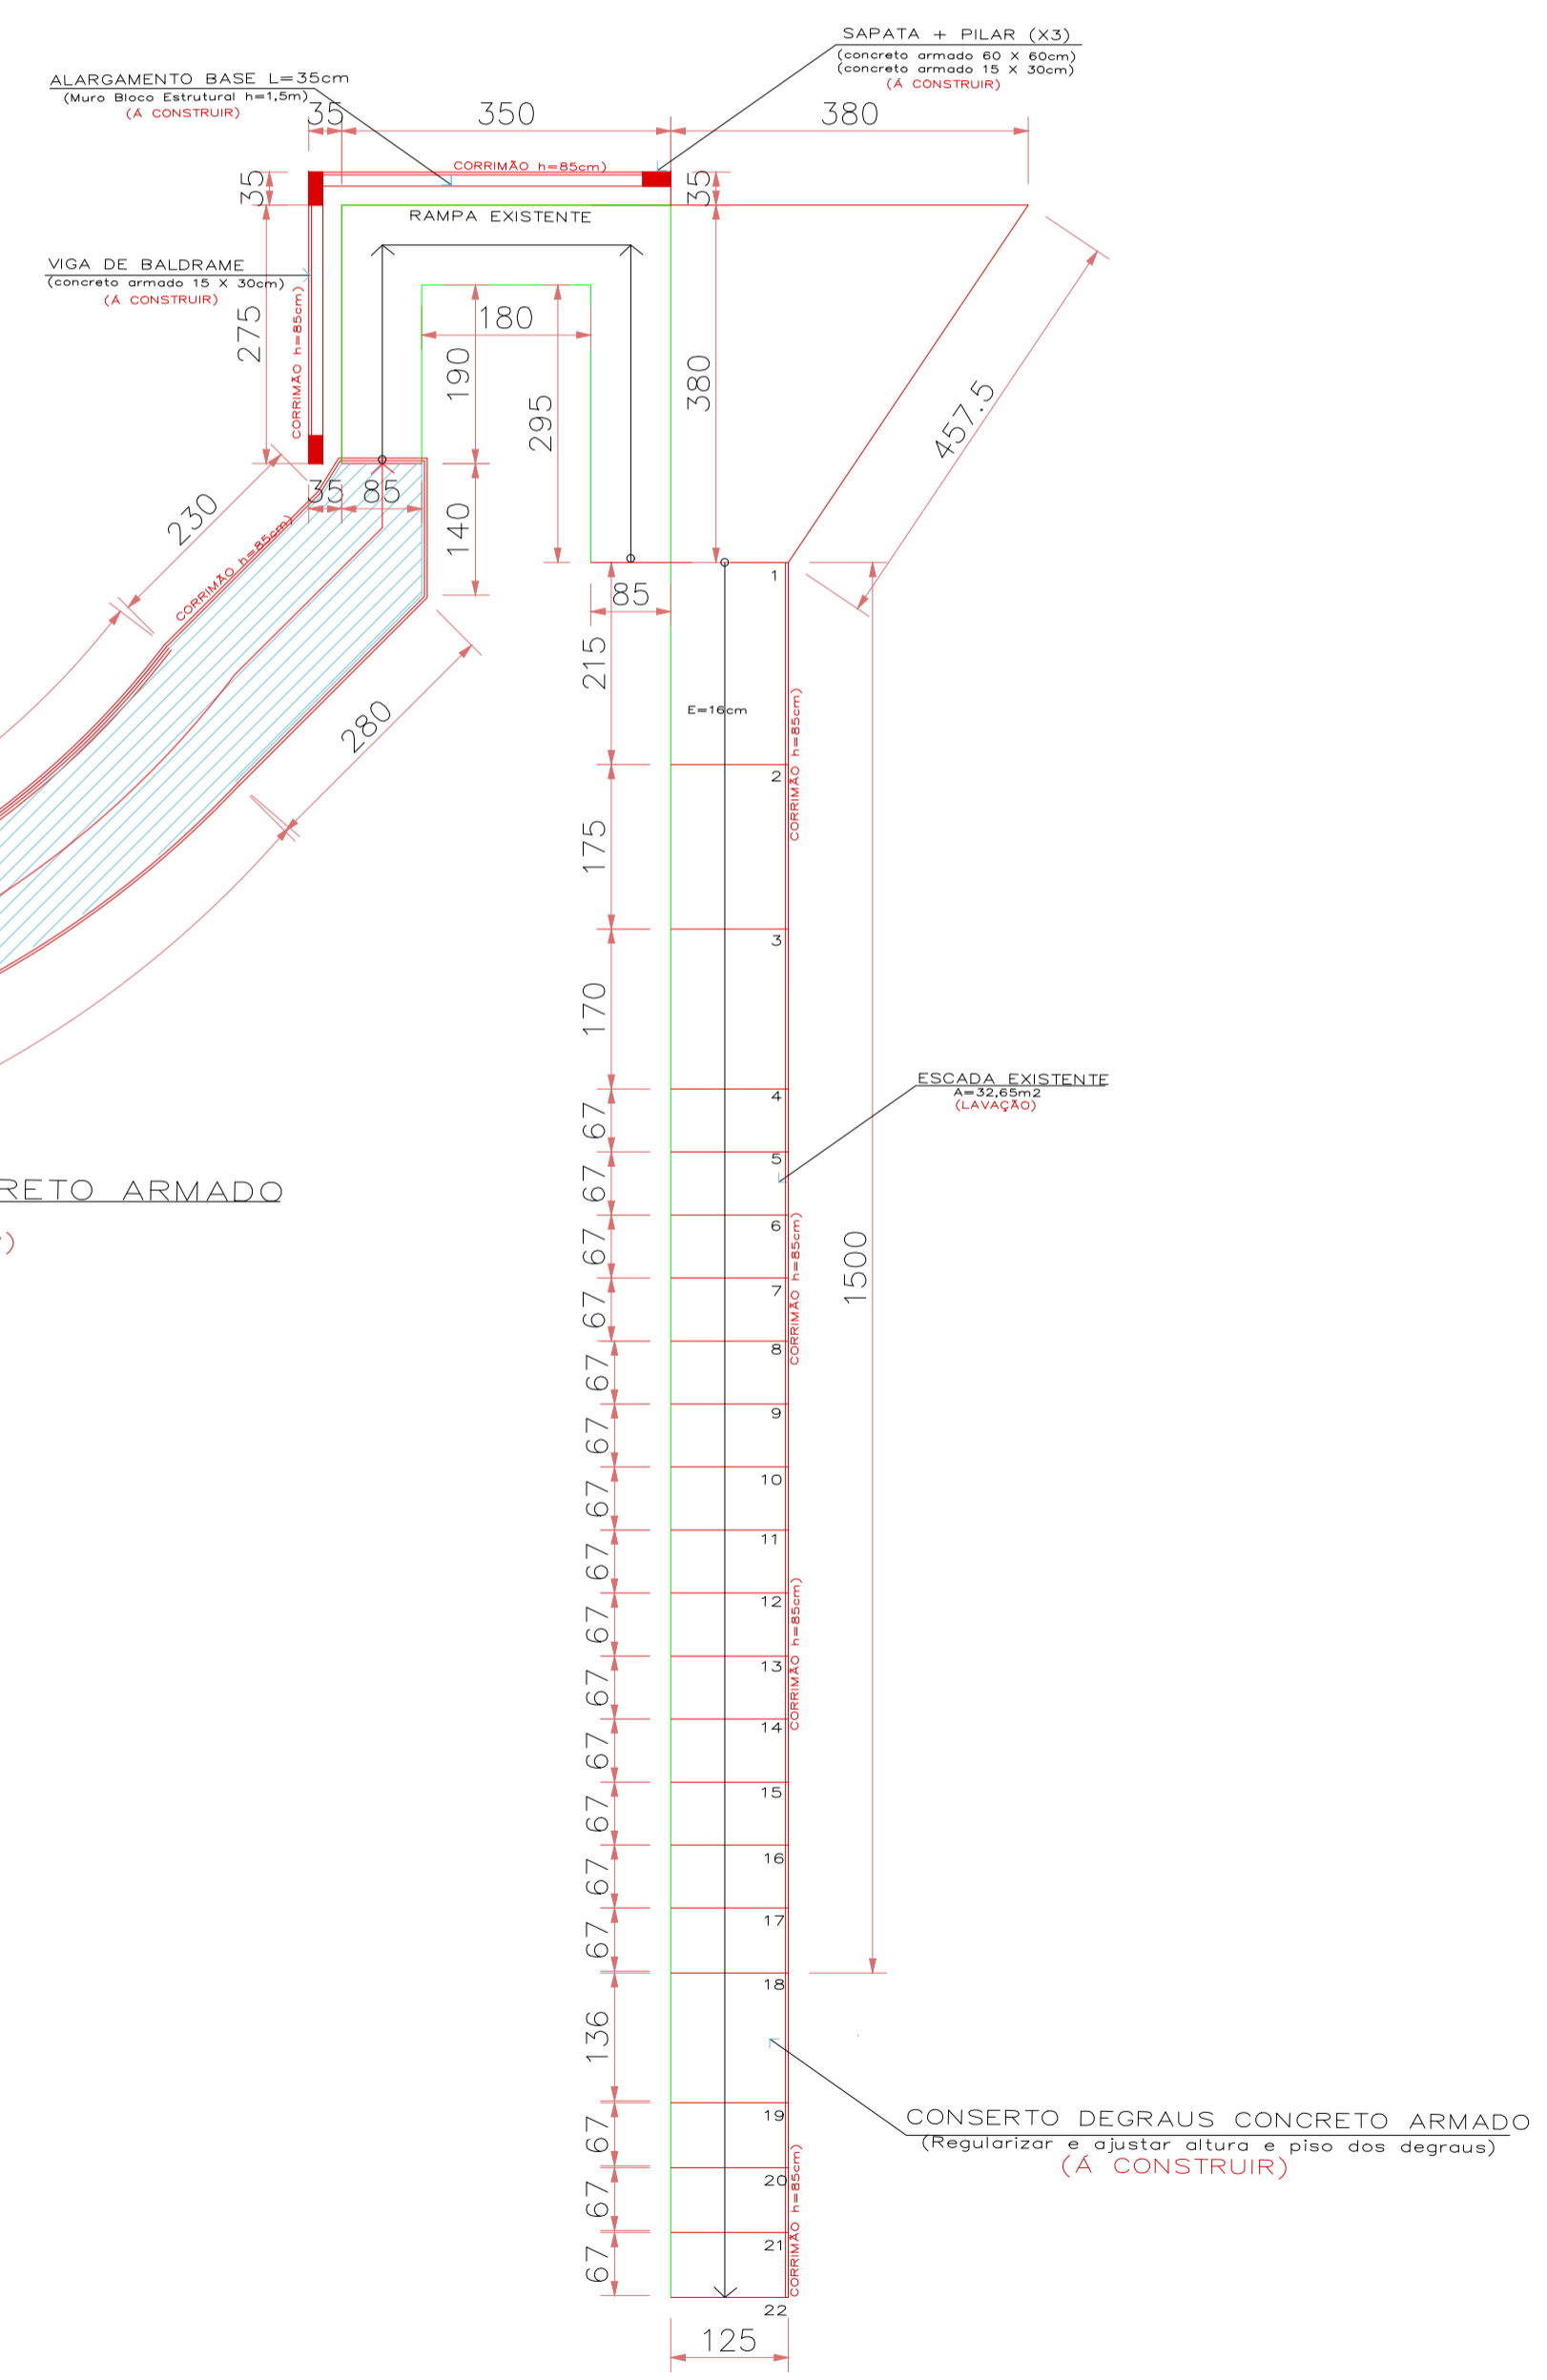

GUARDA-CORPO
 ESC: 1\50


DIREITOS AUTORAIS RESERVADOS
 ALTERACOES DO PROJETO SOMENTE PODERAO SER EFETUADAS MEDIANTE AUTORIZACAO DO PROJETISTA

TITULO: PROJETO ARQUITETONICO
 PRANCHA: 03

REFERENCIA: REFORMA MIRANTE SALTO PASSEIOS, CANTEIROS, ESCADAS, DECK MADEIRA/RAMPA/GUARDA-CORPO


PROPRIETARIO: 82.827.353/0001-24	ASSINATURA:
RESPONSÁVEL TÉCNICO: JEAN MARCELO ZIERO ARQ. E URB. CAU/BR A32454-0	ASSINATURA: JEAN MARCELO ZIERO:55033873091 Assinado de forma digital por JEAN MARCELO ZIERO:55033873091 Data: 2024.02.08 11:28:03 -03'00'
DESENHO: JEAN	ESCALA: INDICADA
DATA: FEV/2024	PREFEITURA:

Av. Manoel Roque, 99
 Videira - SC
 Fone: 5660255

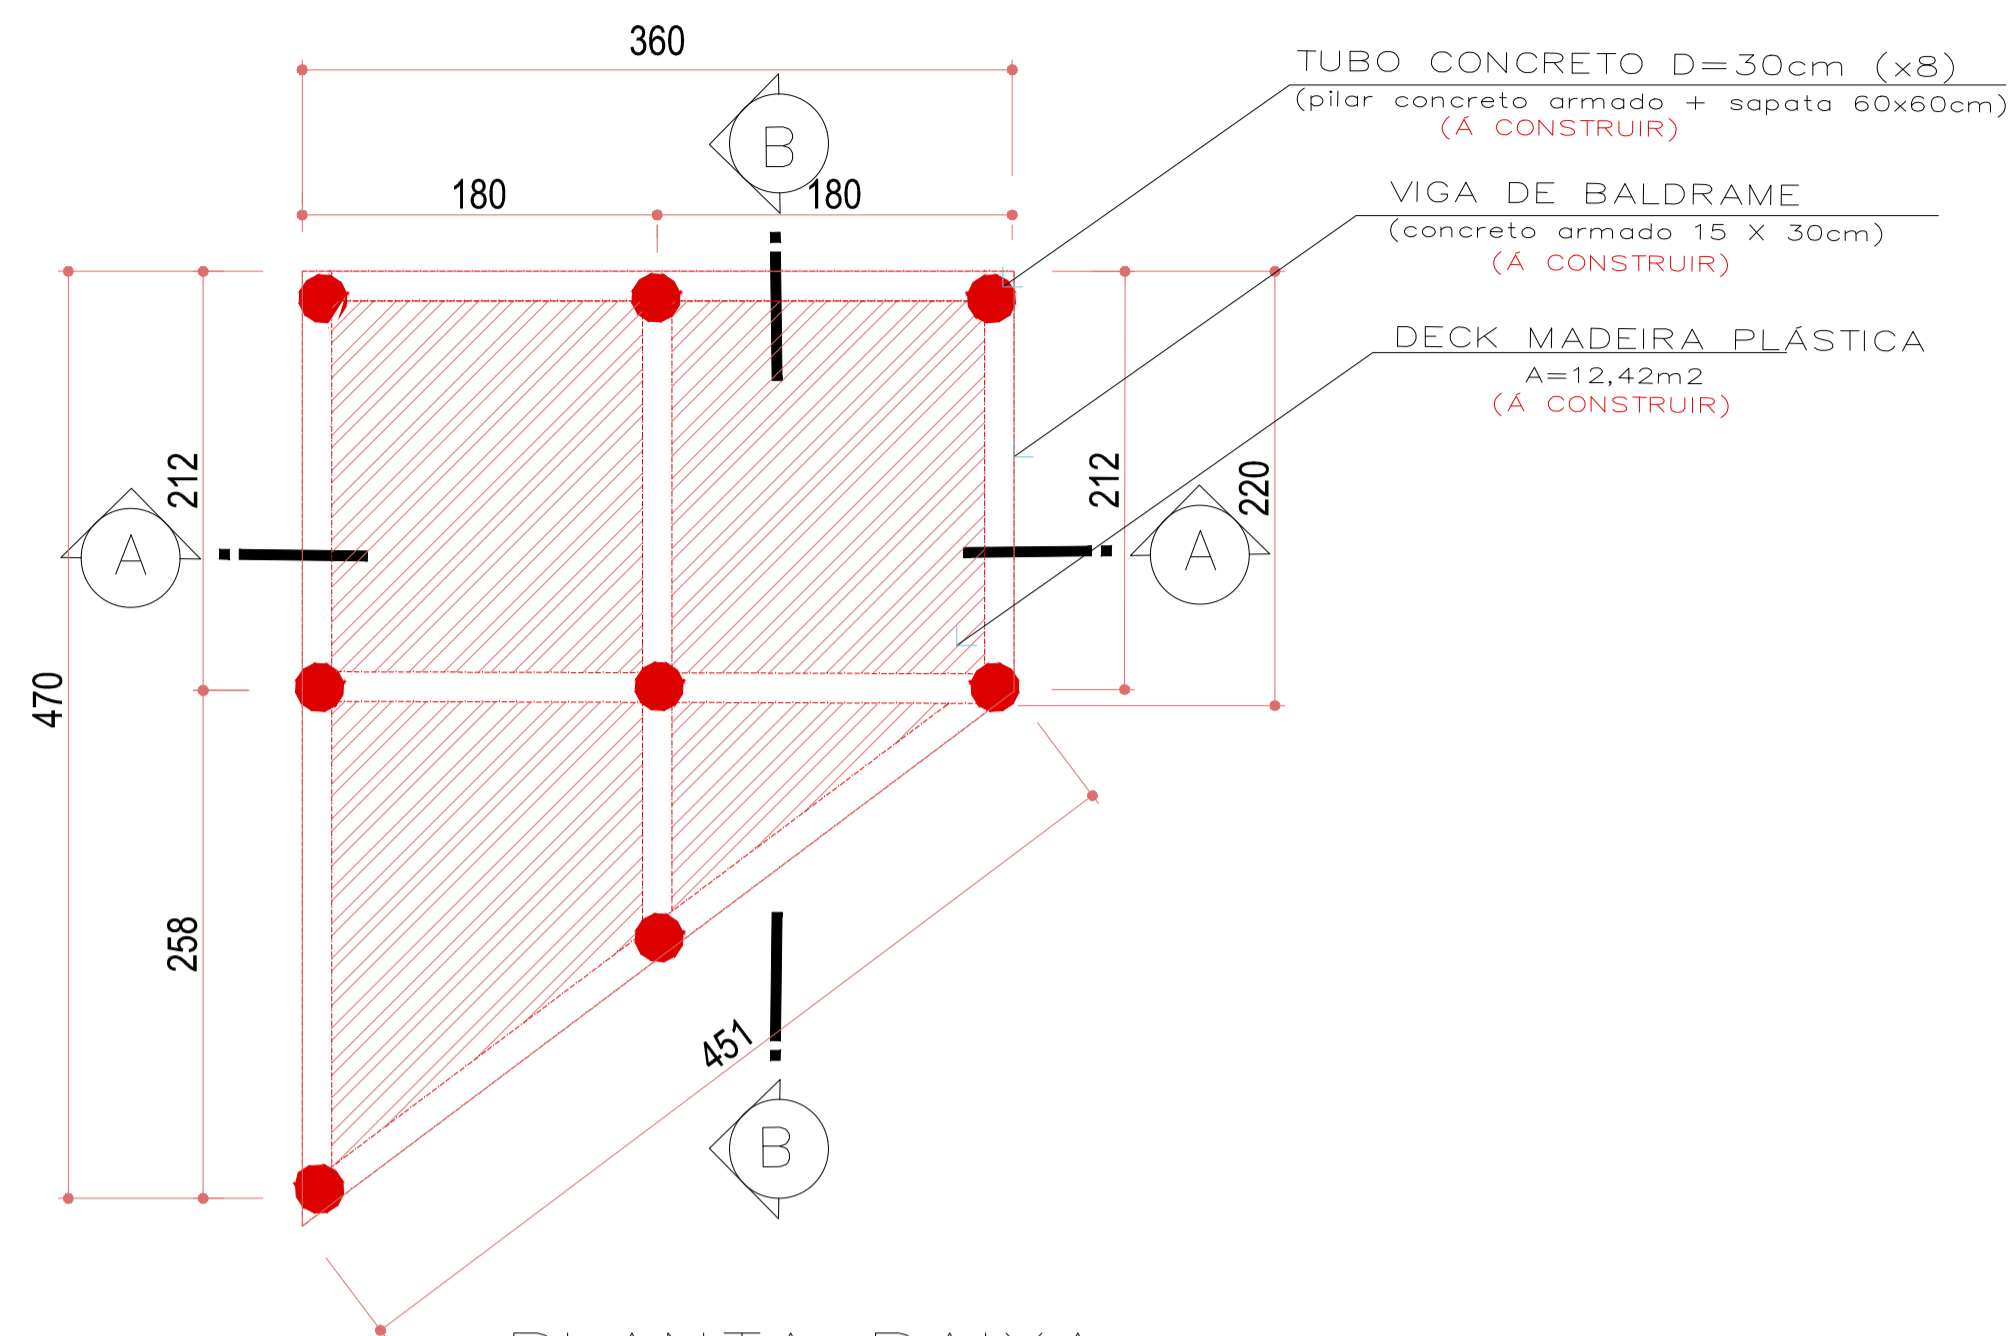


PLANTA BAIXA
ESC: 1\50
A=12,42m²

DETALHE DECK MADEIRA
ESC: 1/5

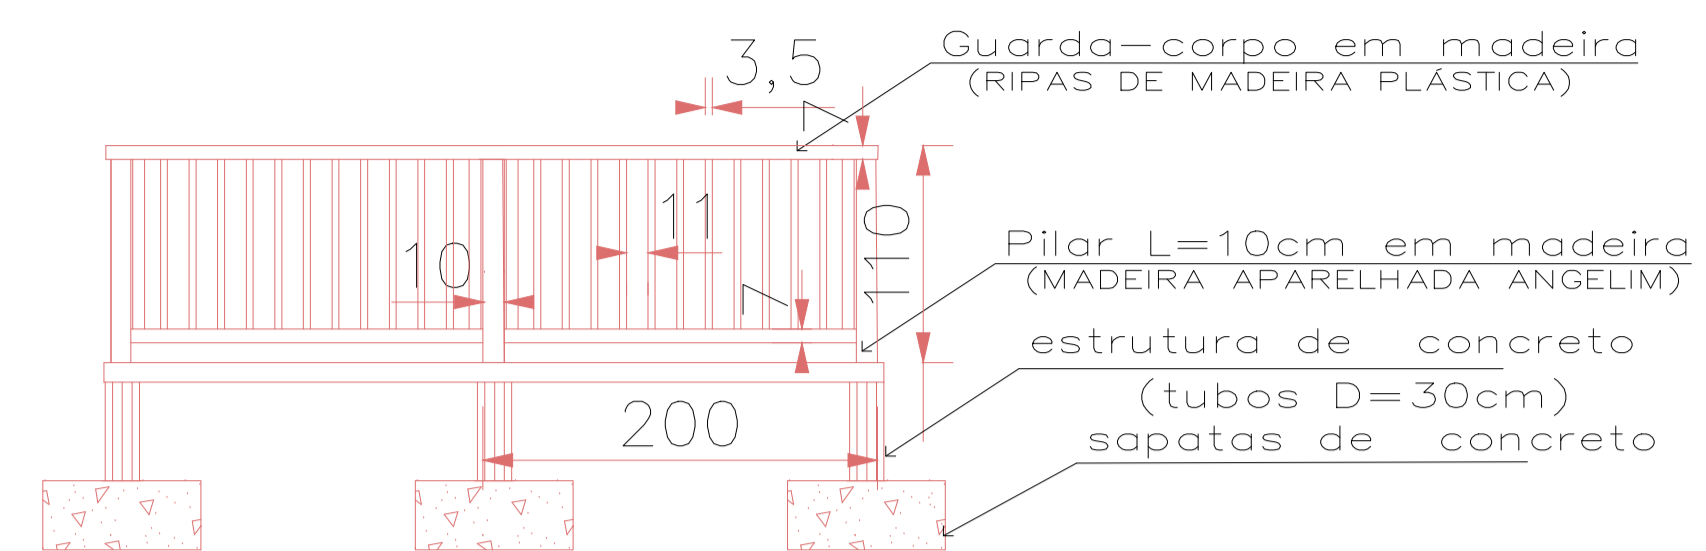

CORTE A - A'
ESC: 1\50

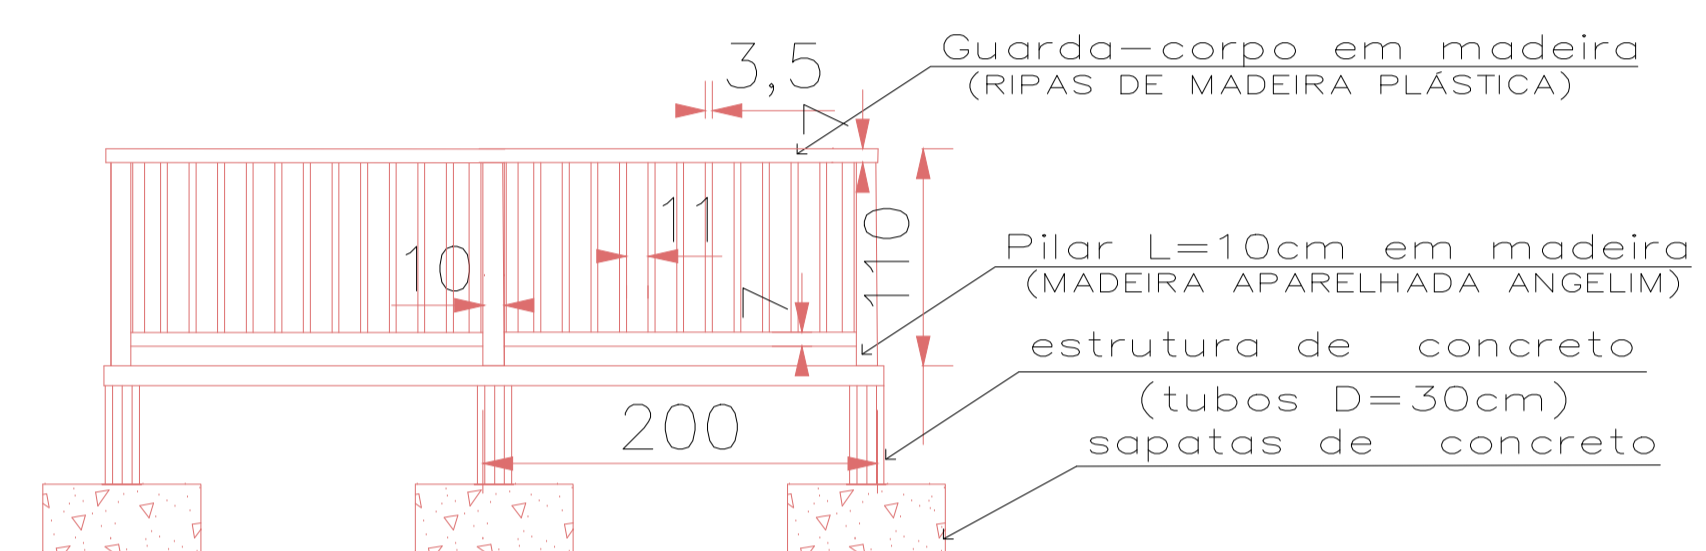

CORTE B - B'
ESC: 1\50

DIREITOS AUTORAIS RESERVADOS
ALTERACOES DO PROJETO SOMENTE PODERAO SER EFETUADAS MEDIANTE AUTORIZACAO DO PROJETISTA

 Alcidir Felchilcher Presidente	PROJETO ARQUITETÔNICO	PRANCHA 04
	REFERENCIA REFORMA MIRANTE SALTO DECK EM MADEIRA GUARDA-CORPO	
PROPRIETARIO PREF. MUN. SALTO VELOSO 82.827.353/0001-24	ASSINATURA _____	Assinado de forma digital por JEAN MARCELO ZIERO:55033873091 ZIERO:55033873091 Dados: 2024.02.08 11:32:55 -03'00'
RESPONSÁVEL TÉCNICO JEAN MARCELO ZIERO ARQ. E URB. - CAU/BR A32454-0	ASSINATURA JEAN MARCELO	
DESSENHO JEAN	ESCALA INDICADA	PREFEITURA _____
Av. Manoel Roque, 99 Videira - SC Fone: 5660255	DATA FEV/2024	_____