



CORTE LONGITUDINAL DA ESTRUTURA  
ESC. 1 / 75

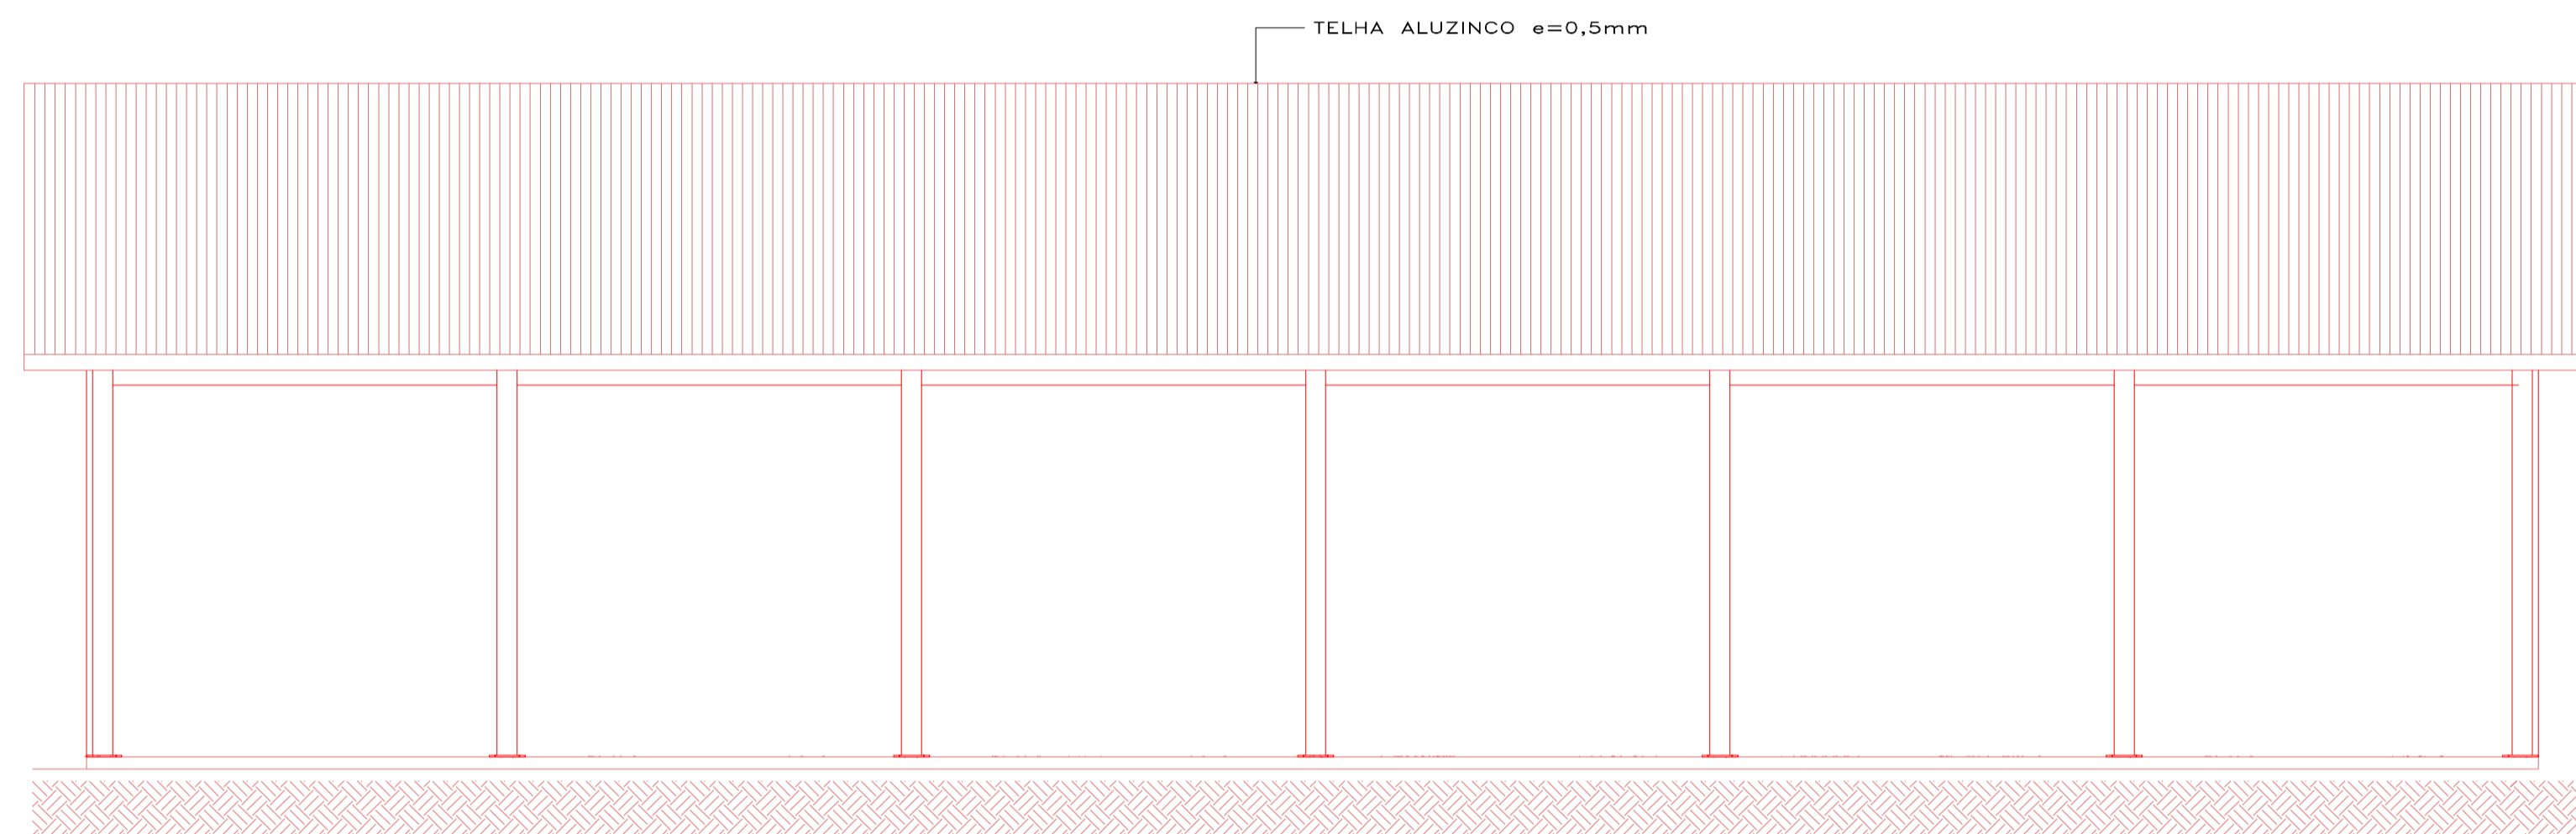

FACHADA PRINCIPAL  
ESC. 1 / 75

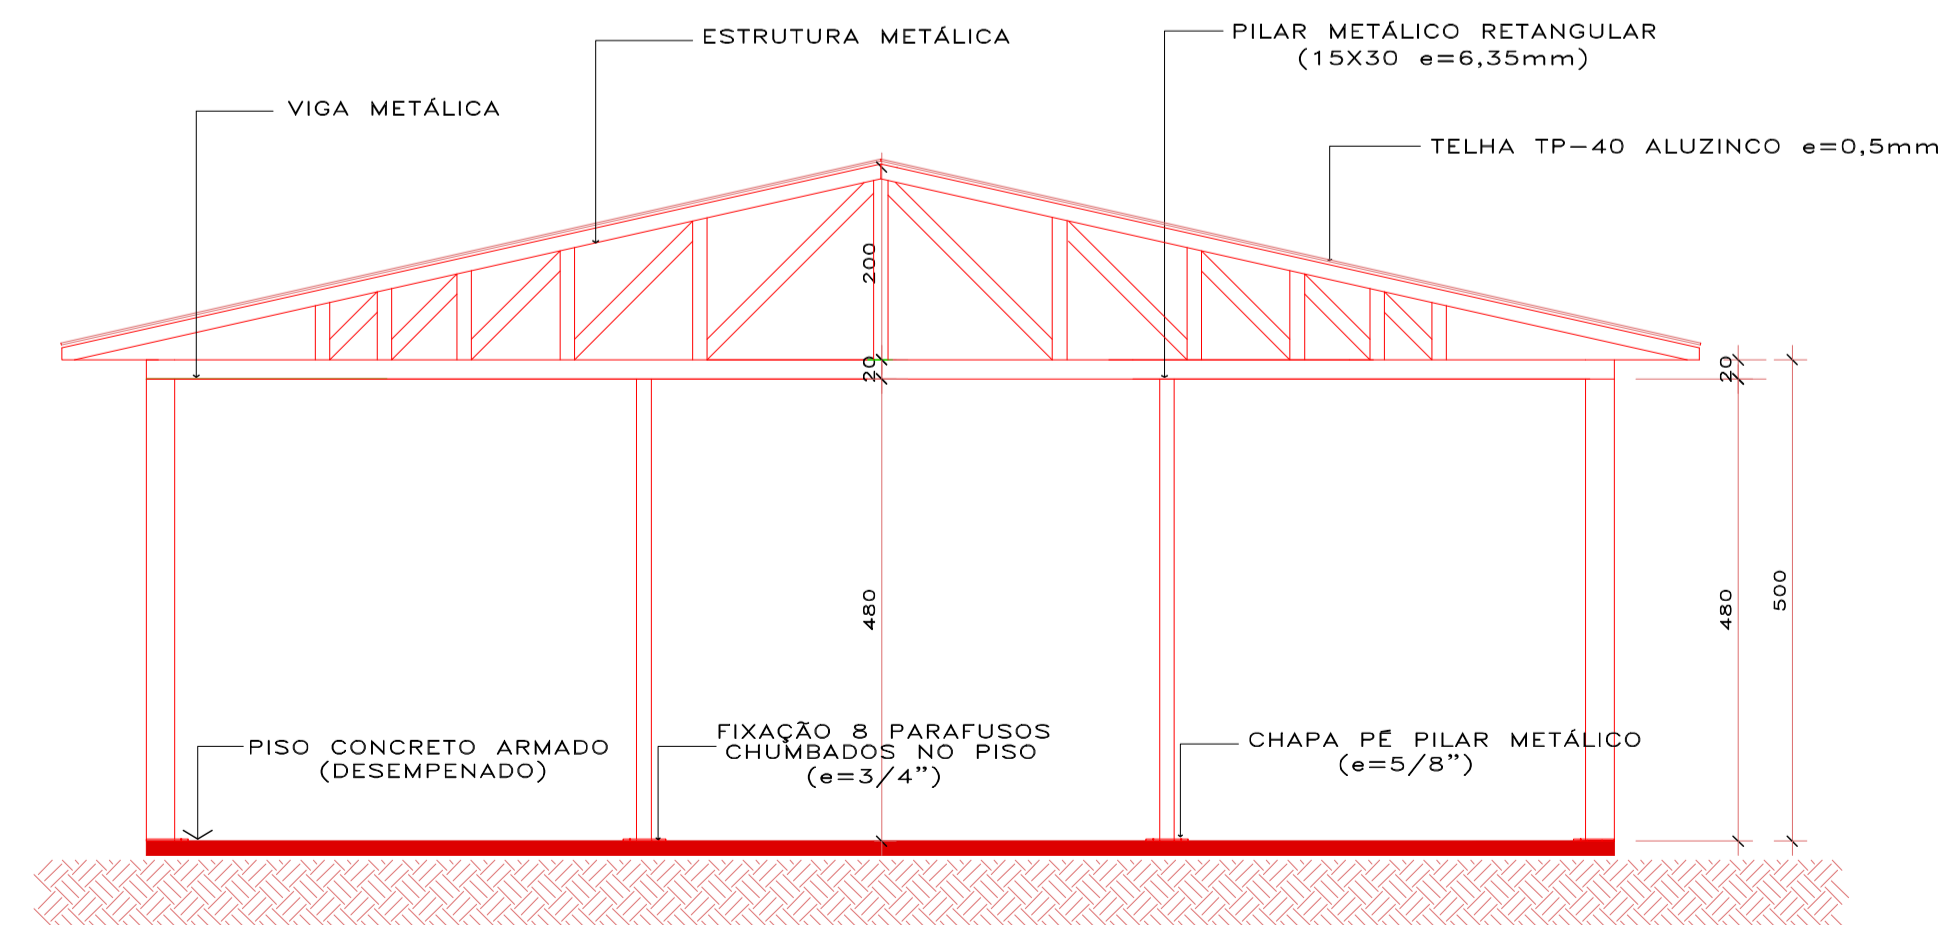

CORTE TRANSVERSAL DA ESTRUTURA  
ESC. 1 / 75

**DIREITOS AUTORAIS RESERVADOS**  
ALTERAÇÕES DO PROJETO SOMENTE PODERÃO SER EFETUADAS MEDIANTE AUTORIZAÇÃO DO PROJETISTA

 <b>J&amp;M</b> Arquitetura, Imagem e Topografia Ltda Jean Marcelo Ziero Arquiteto e Urbanista CAU/BR A32454-0 Rua Fidelis Magro/ Dr. Francisco Karan, N. 258 Arroio Trinta - SC Fone (49)98401-6155	TÍTULO <b>PROJETO ARQUITETÔNICO</b>	PRANCHA <b>02</b>
	REFERÊNCIA <b>E.T.E          ESTAÇÃO TRATAMENTO EFLUENTES          CORTÊ TRANSVERSAL/LONGITUDINAL          FACHADA PRINCIPAL</b>	PROPRIETÁRIO <b>PREF. MUN. SALTO VELOSO</b> 82.827.353/0001-24 CPF/CGC
RESPONSÁVEL TÉCNICO <b>JEAN MARCELO ZIERO</b> ARQ. E URB. CAU/BR A32454-0	DESENHO <b>ARQ. JEAN</b>	ASSINATURA
ESCALA <b>INDICADA</b>	DATA <b>JULHO/2023</b>	PREFEITURA