



ESTADO DE SANTA CATARINA
MUNICÍPIO DE SALTO VELOSO

AMARP - ASSOCIAÇÃO DOS
MUNICÍPIOS DO ALTO VALE DO
RIO DO PEIXE

PAVIMENTAÇÃO DE RUAS PÚBLICAS

"RUA GIUSEPE ABITANTE (RECAPE)"
"RUA HONORATO GIACOMINI (RECAPE)"
" RUA AFONSO ABATI (RECAPE) "


Projeto Básico de Engenharia Rodoviária

VOLUME 1
PROJETO GEOMÉTRICO

Extensão: 389,50m

Salto Veloso - SC, Fevereiro de 2024.

MAPA DE LOCALIZAÇÃO

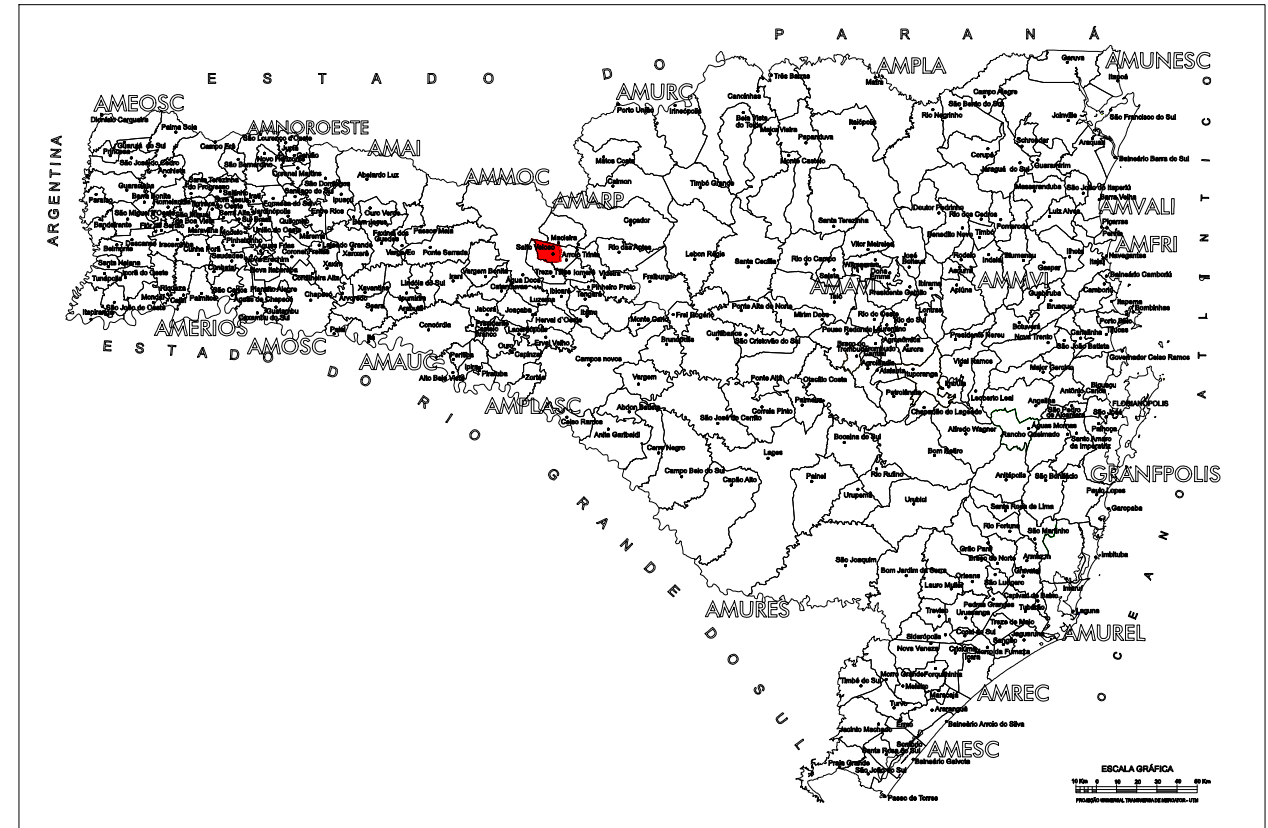


LEGENDA

- | | | | | | | | |
|--|-----------------------|--|------------------------|--|---------------------|--|----------------------------|
| | CURVA DE NÍVEL | | PERFIL DO TERRENO | | CERCA | | RM RESIDÊNCIA EM MADEIRA |
| | CURSO D'ÁGUA | | BORDO DE TERRAPLANAGEM | | MURO | | RA RESIDÊNCIA EM ALVENARIA |
| | BUEIRO EXISTENTE | | OFFSET DE ATERRO | | BOCA DE LOBO | | CR CONSTRUÇÃO RURAL |
| | EIXO PROJETADO | | OFFSET DE CORTE | | BUEIRO PROJETADO | | POSTE |
| | BORDO PROJETADO | | TALUDE DE CORTE | | SARJETA EM CONCRETO | | VEGETAÇÃO 1 |
| | ACOSTAMENTO PROJETADO | | TALUDE DE ATERRO | | BOCA DE BUEIRO | | VEGETAÇÃO RASTEIRA |
| | GRADE PROJETADO | | PISTA PAVIMENTADA | | DRENO PROFUNDO | | LAVOURA |



TÍTULO: PAVIMENTAÇÃO ASFALTICA (RECAPE)		PRANCHA: 01
REFERÊNCIA: PROJETO EXECUTIVO	MAPA DE LOCALIZAÇÃO	
PROPRIETÁRIO: PREFEITURA MUNICIPAL DE SALTO VELOSO		01
RESPONSÁVEL TÉCNICO: FLÁVIO ANDRÉ DE OLIVEIRA - ENGENHEIRO CIVIL		
ESCALA: SEM ESCALA	DATA: FEVEREIRO/2024	



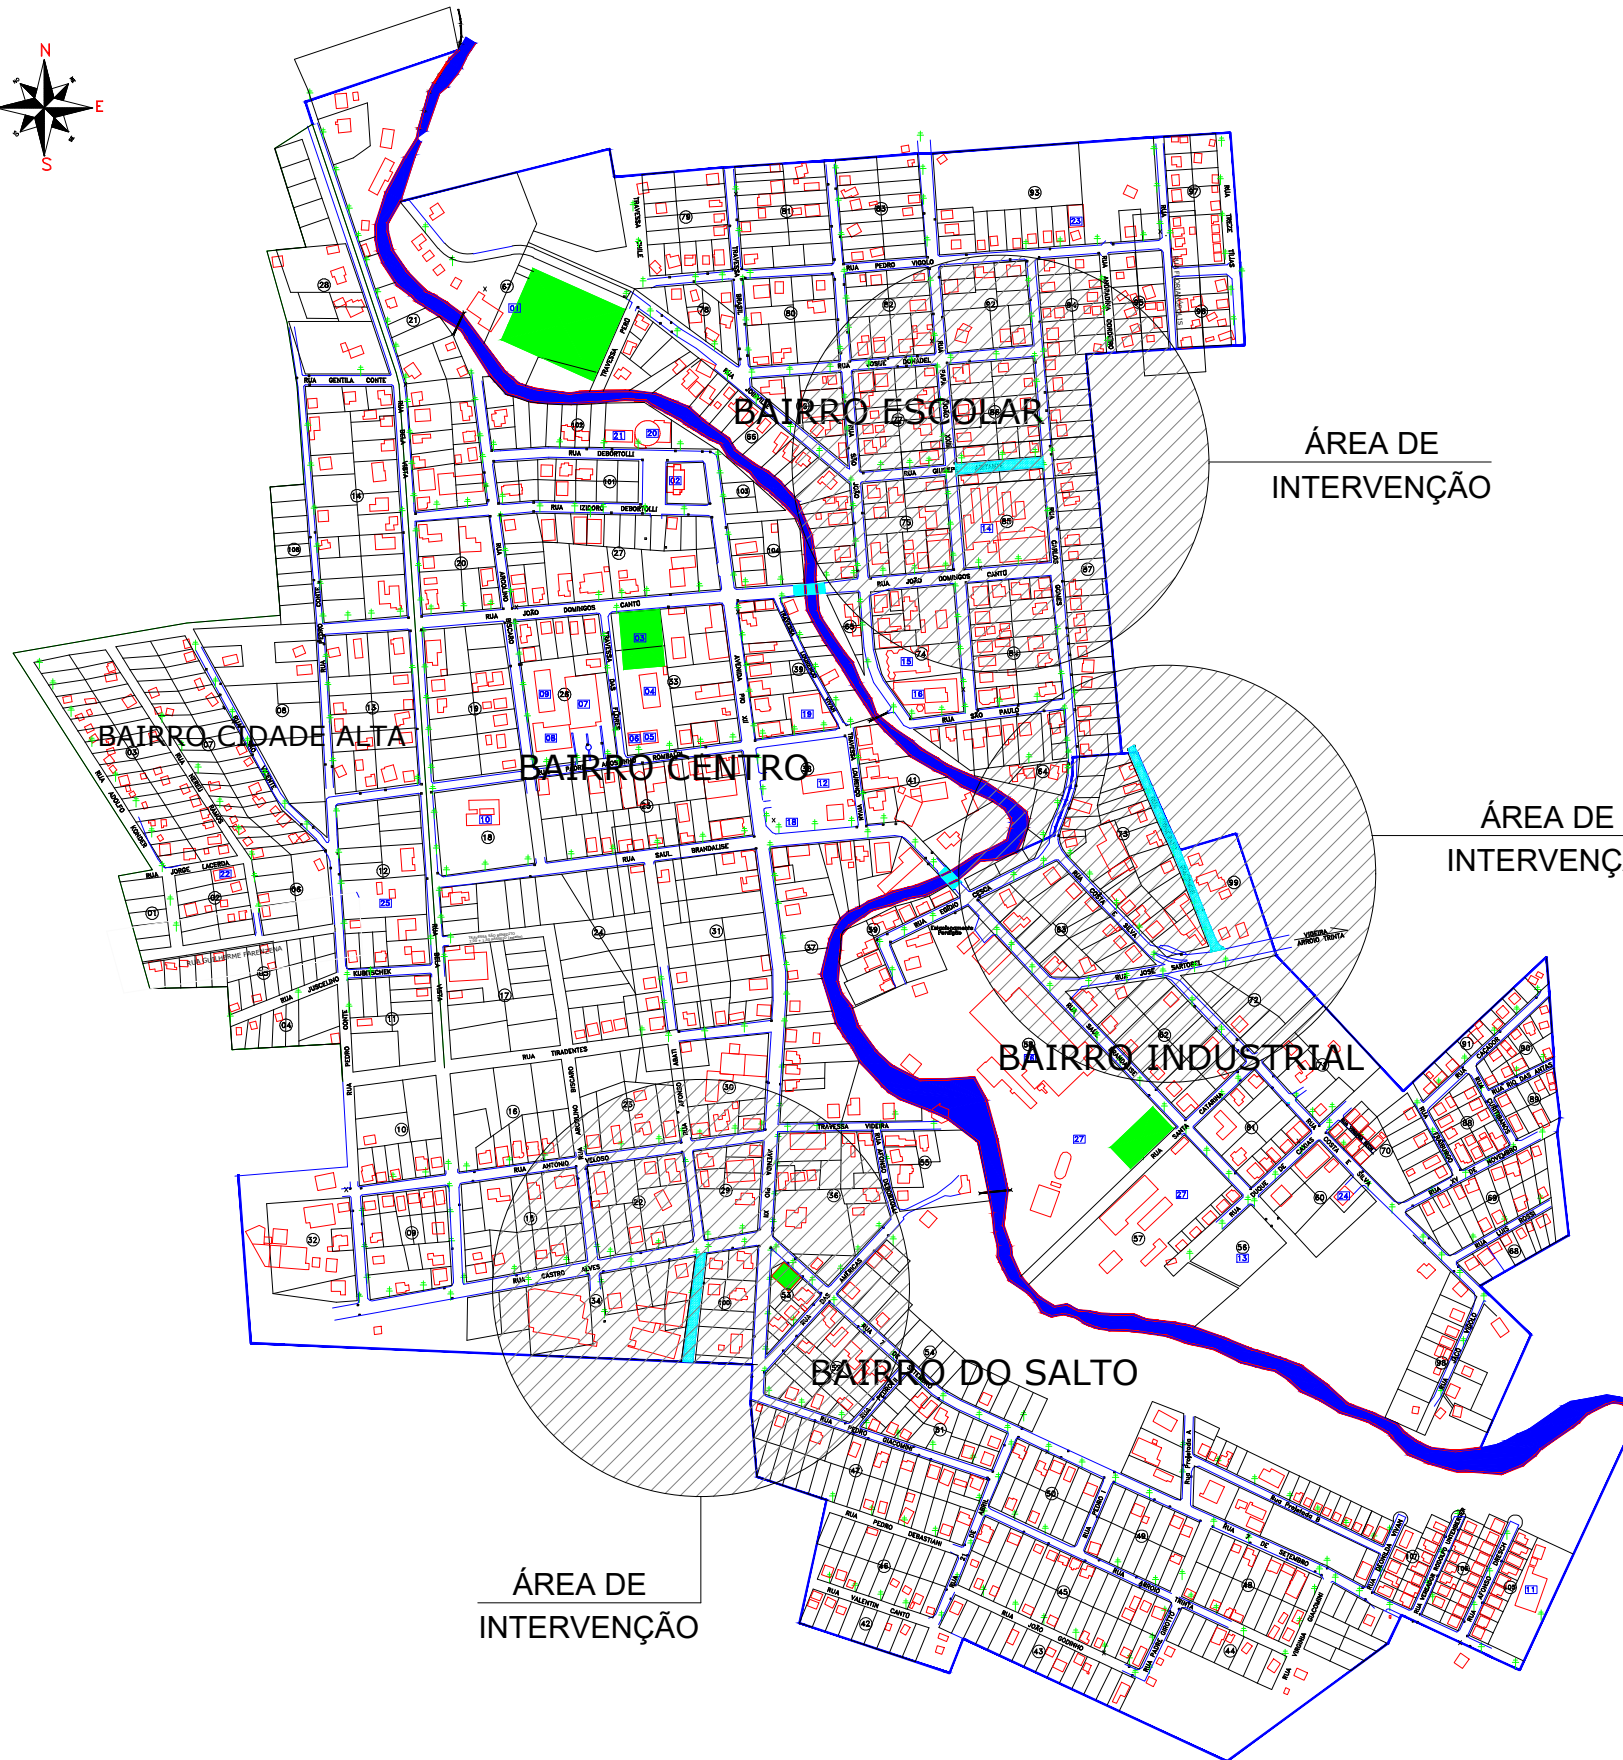

ESTATÍSTICA DAS ÁREAS

RUA GIUSEPE HABITANTE (RECAPE / CALÇAMENTO)	
ESTACA 0+000 ATÉ ESTACA 0+84,500	
ESTACA A PAVIMENTAR 0+000 ATÉ ESTACA 0+84,500	
EXTENSÃO A PAVIMENTAR	84,50m
LARGURA	12,00m
PISTA DE ROLAMENTO	9,00m
PASSEIOS	1,50m(cada)
ÁREA A PAVIMENTAR	760,50m ²
RUA HONORATO GIACOMINI (RECUPERAÇÃO + RECAPE / ASFALTO)	
ESTACA 0+000 ATÉ ESTACA 0+215,000	
ESTACA A PAVIMENTAR 0+000 ATÉ ESTACA 0+215,000	
EXTENSÃO A PAVIMENTAR	215,00m
LARGURA	10,00m
PISTA DE ROLAMENTO	7,00m
PASSEIOS	1,50m(cada)
ÁREA A PAVIMENTAR	1.505,00m ²
RUA AFONSO ABATI (RECUPERAÇÃO + RECAPE / ASFALTO)	
ESTACA 0+000 ATÉ ESTACA 0+90,000	
ESTACA A PAVIMENTAR 0+000 ATÉ ESTACA 0+90,000	
EXTENSÃO A PAVIMENTAR	90,00m
LARGURA	11,00m
PISTA DE ROLAMENTO	8,00m
PASSEIOS	1,50m(cada)
ÁREA A PAVIMENTAR	720,00m ²

LEGENDA

RUA A PAVIMENTAR (RECAPE)



EXTENSÃO TOTAL A PAVIMENTAR 389,50m
 ÁREA TOTAL A PAVIMENTAR 2.985,50m²
 MEIO FIO EXISTENTE

LEGENDA		CURVA DE NÍVEL		PERFIL DO TERRENO		CERCA		RM RESIDÊNCIA EM MADEIRA
		CURSO D'ÁGUA		BORDO DE TERRAPLANAGEM		MURO		RA RESIDÊNCIA EM ALVENARIA
		BUEIRO EXISTENTE		OFFSET DE ATERRO		BOCA DE LOBO		CR CONSTRUÇÃO RURAL
		EIXO PROJETADO		OFFSET DE CORTE		BUEIRO PROJETADO		POSTE
		BORDO PROJETADO		TALUDE DE CORTE		SARJETA EM CONCRETO		VEGETAÇÃO 1
		ACOSTAMENTO PROJETADO		TALUDE DE ATERRO		BOCA DE BUEIRO		VEGETAÇÃO RASTEIRA
		GRADE PROJETADO		PISTA PAVIMENTADA		DRENO PROFUNDO		LAVOURA



TÍTULO:	PAVIMENTAÇÃO ASFALTICA (RECAPE)	
REFERÊNCIA:	PROJETO EXECUTIVO	IMPLANTAÇÃO GERAL / ESTATÍSTICA
PROPRIETÁRIO:	PREFEITURA MUNICIPAL DE SALTO VELOSO	
RESPONSÁVEL TÉCNICO:	FLÁVIO ANDRÉ DE OLIVEIRA - ENGENHEIRO CIVIL	
ESCALA:	SEM ESCALA	DATA: FEVEREIRO/2024

PROJETO GEOMÉTRICO / ALTIMÉTRICO GERAL

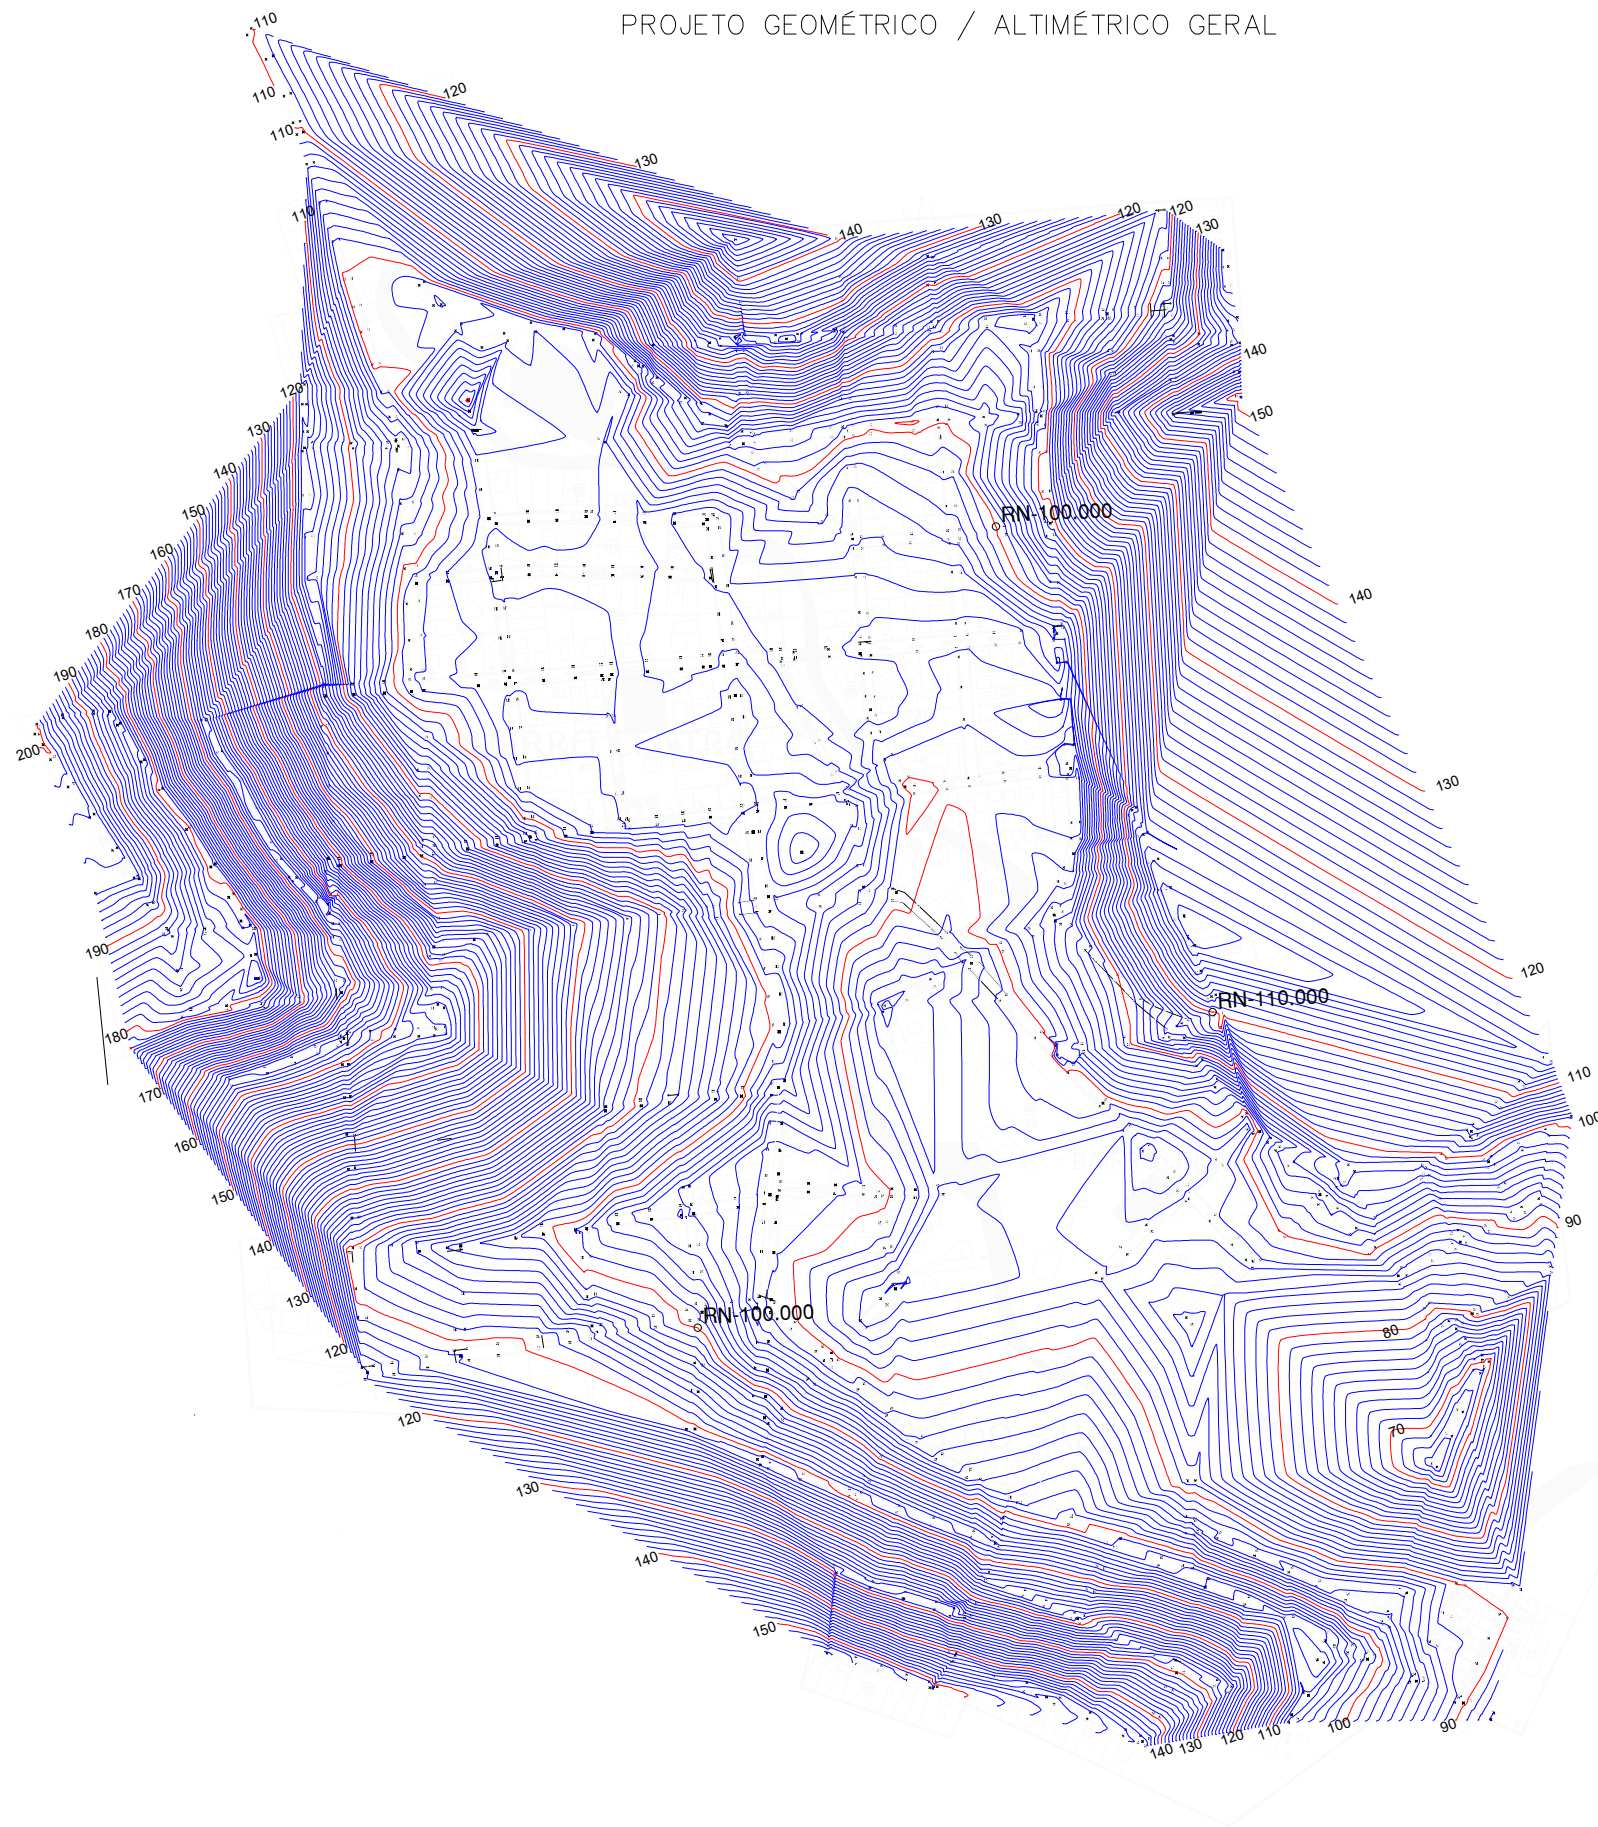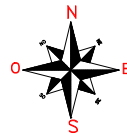

LEGENDA

	CURVA DE NÍVEL		PERFIL DO TERRENO		CERCA		RESIDÊNCIA EM MADEIRA
	CURSO D'ÁGUA		BORDO DE TERRAPLANAGEM		MURO		RESIDÊNCIA EM ALVENARIA
	BUEIRO EXISTENTE		OFFSET DE ATERRO		BOCA DE LOBO		CONSTRUÇÃO RURAL
	EIXO PROJETADO		OFFSET DE CORTE		BUEIRO PROJETADO		POSTE
	BORDO PROJETADO		TALUDE DE CORTE		SARJETA EM CONCRETO		VEGETAÇÃO 1
	ACOSTAMENTO PROJETADO		TALUDE DE ATERRO		BOCA DE BUEIRO		VEGETAÇÃO RASTEIRA
	GRADE PROJETADO		PISTA PAVIMENTADA		DRENO PROFUNDO		LAVOURA




TÍTULO:	PAVIMENTAÇÃO ASFALTICA (RECAPE)	
REFERÊNCIA:	PROJETO EXECUTIVO	ALTIMÉTRICO GERAL / R.N.
PROPRIETÁRIO:	PREFEITURA MUNICIPAL DE SALTO VELOSO	
RESPONSÁVEL TÉCNICO:	FLÁVIO ANDRÉ DE OLIVEIRA - ENGENHEIRO CIVIL	
ESCALA:	SEM ESCALA	DATA: FEVEREIRO/2024

PRANCHA:
03


ESTADÍSTICA DAS ÁREAS

RUA GIUSEPE ABITANTE (RECAPE / CALÇAMENTO)


ESTACA 0+000 ATÉ ESTACA 0+084,50	
ESTACA A PAVIMENTAR 0+000 ATÉ ESTACA 0+084,50	
EXTENSÃO A PAVIMENTAR	84,50m
LARGURA	12,00m
PISTA DE ROLAMENTO	9,00m
PASSEIOS	1,50m(cada)
ÁREA A REPERFILAR CBUQ	760,50m ²
ÁREA A PAVIMENTAR COM CAPA CBUQ	735,15m ²

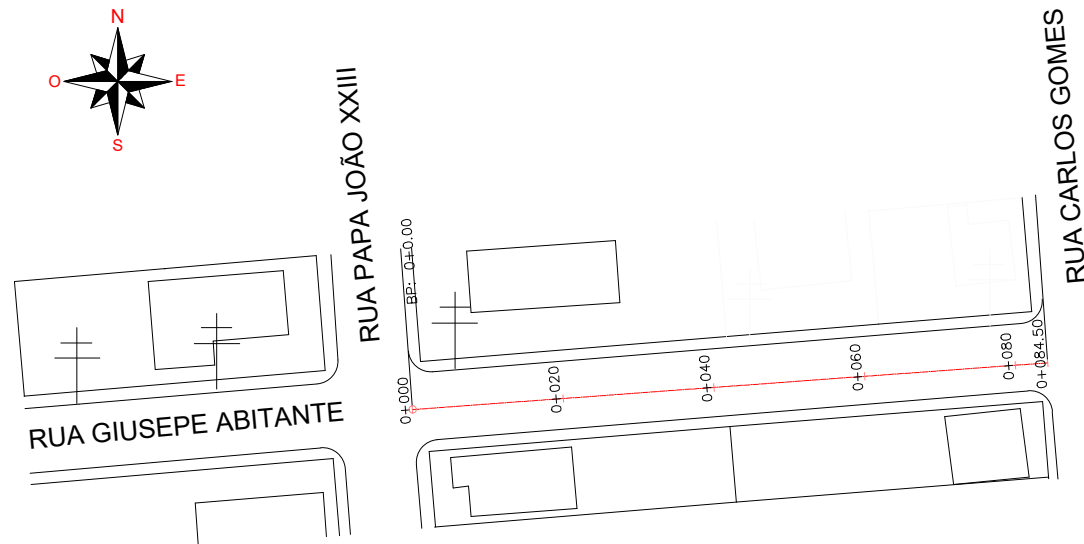


ESTAQUEAMENTO
ESC HOR. 1/500

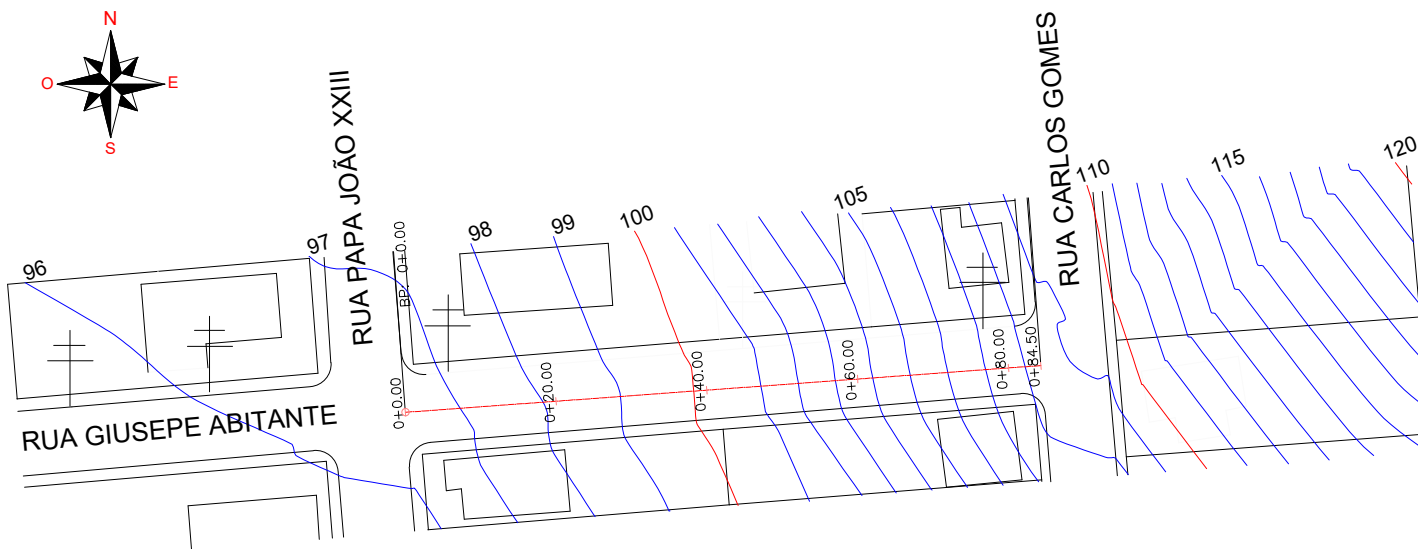


ALTIMÉTRICO
ESC HOR. 1/500

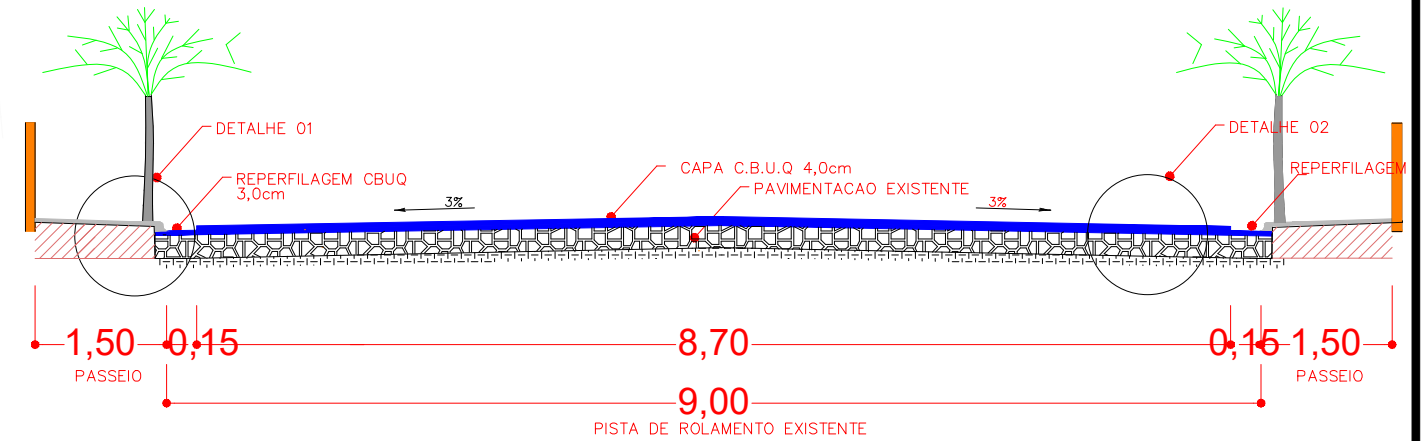

SEÇÃO TRANSVERSAL DO PAVIMENTO SEM ESC.
RUA GIUSEPE ABITANTE (RECAPE)

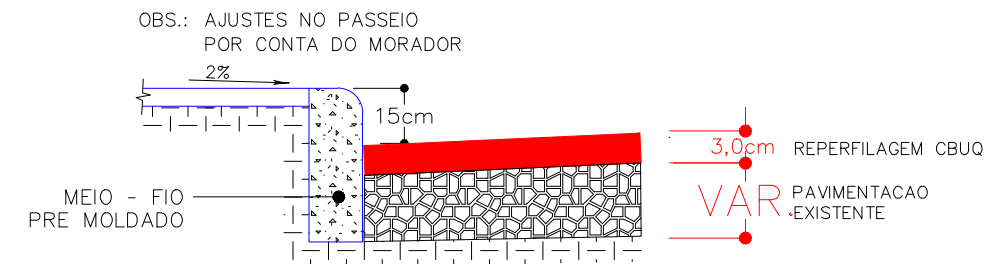

DETALHE 01

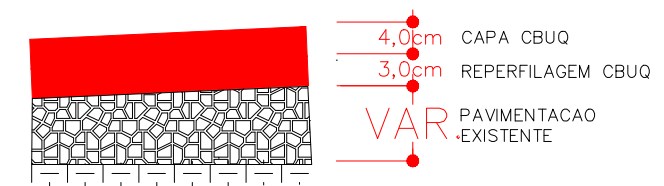


DETALHE 02

LEGENDA		CURVA DE NÍVEL		PERFIL DO TERRENO		CERCA		RM RESIDÊNCIA EM MADEIRA
		CURSO D'ÁGUA		BORDO DE TERRAPLANAGEM		MURO		RA RESIDÊNCIA EM ALVENARIA
		BUEIRO EXISTENTE		OFFSET DE ATERRAMENTO		BOCA DE LOBO		CR CONSTRUÇÃO RURAL
		EIXO PROJETADO		OFFSET DE CORTE		BUEIRO PROJETADO		POSTE
		BORDO PROJETADO		TALUDE DE CORTE		SARJETA EM CONCRETO		VEGETAÇÃO 1
		ACOSTAMENTO PROJETADO		TALUDE DE ATERRO		BOCA DE BUEIRO		VEGETAÇÃO RASTEIRA
	GRADE PROJETADO		PISTA PAVIMENTADA		DRENO PROFUNDO		LAVOURA	



TÍTULO:	PAVIMENTAÇÃO ASFALTICA (RECAPE)	
REFERÊNCIA:	PROJETO EXECUTIVO	PROJETO GEOMÉTRICO
PROPRIETÁRIO:	PREFEITURA MUNICIPAL DE SALTO VELOSO	
RESPONSÁVEL TÉCNICO:	FLÁVIO ANDRÉ DE OLIVEIRA - ENGENHEIRO CIVIL	
ESCALA:	SEM ESCALA	DATA: FEVEREIRO/2024

PROJETO GEOMÉTRICO (PERFIL LONGITUDINAL)

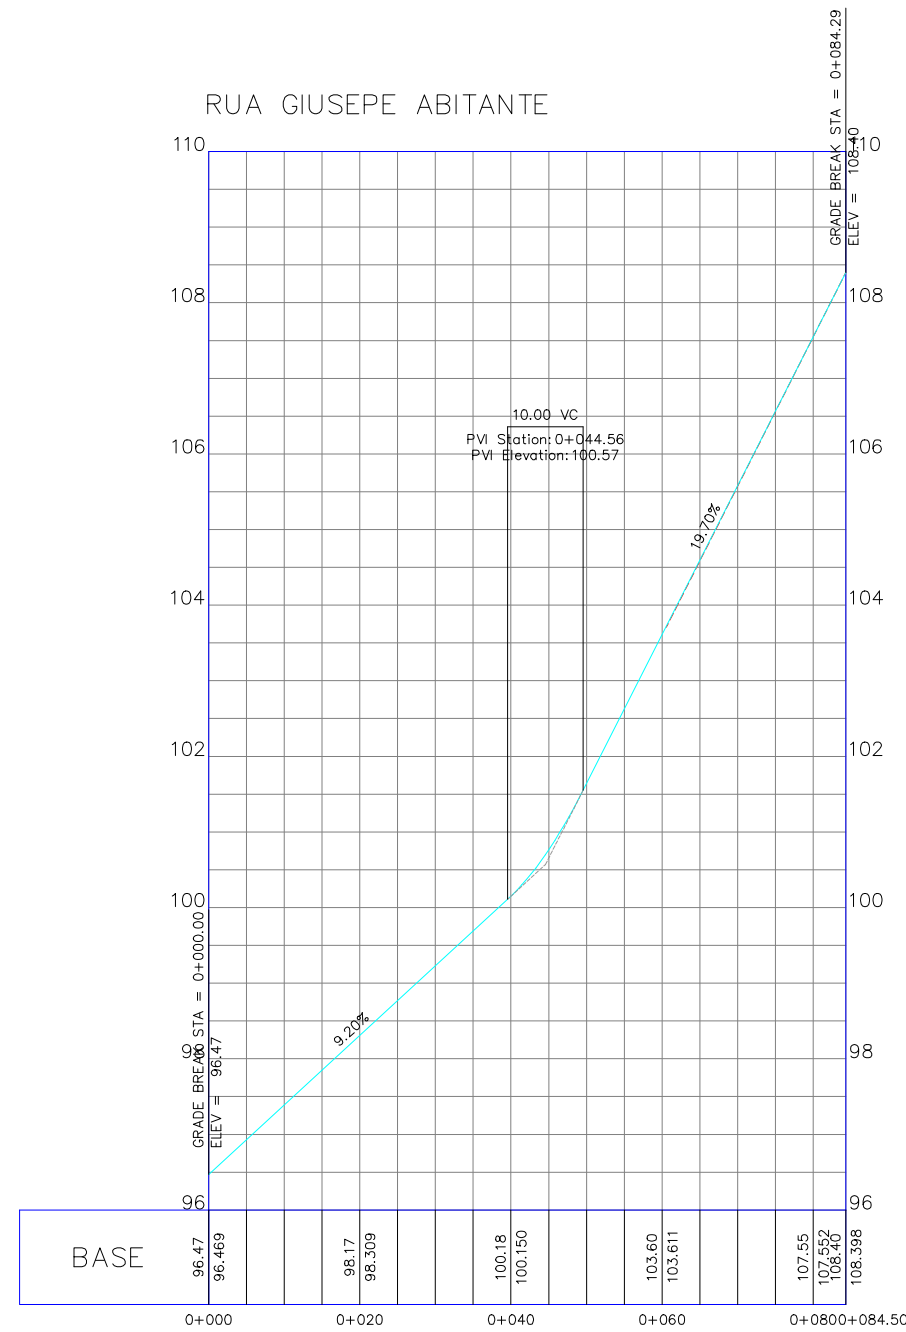

LEGENDA

- | | | | | | | | |
|--|-----------------------|--|------------------------|--|---------------------|--|----------------------------|
| | CURVA DE NÍVEL | | PERFIL DO TERRENO | | CERCA | | RM RESIDÊNCIA EM MADEIRA |
| | CURSO D'ÁGUA | | BORDO DE TERRAPLANAGEM | | MURO | | RA RESIDÊNCIA EM ALVENARIA |
| | BUEIRO EXISTENTE | | OFFSET DE ATERRO | | BOCA DE LOBO | | CR CONSTRUÇÃO RURAL |
| | EIXO PROJETADO | | OFFSET DE CORTE | | BUEIRO PROJETADO | | POSTE |
| | BORDO PROJETADO | | TALUDE DE CORTE | | SARJETA EM CONCRETO | | VEGETAÇÃO 1 |
| | ACOSTAMENTO PROJETADO | | TALUDE DE ATERRO | | BOCA DE BUEIRO | | VEGETAÇÃO RASTEIRA |
| | GRADE PROJETADO | | PISTA PAVIMENTADA | | DRENO PROFUNDO | | LAVOURA |



TÍTULO:	PAVIMENTAÇÃO ASFALTICA (RECAPE)	
REFERÊNCIA:	PROJETO EXECUTIVO	PROJETO GEOMÉTRICO
PROPRIETÁRIO:	PREFEITURA MUNICIPAL DE SALTO VELOSO	
RESPONSÁVEL TÉCNICO:	FLÁVIO ANDRÉ DE OLIVEIRA - ENGENHEIRO CIVIL	
ESCALA:	SEM ESCALA	DATA: FEVEREIRO/2024

SINALIZAÇÃO - PLACAS

RUA GIUSEPE ABITANTE

PLACA DE SINALIZAÇÃO (EXISTENTE)
PLACA DE DENOMINAÇÃO (EXISTENTE)

CONVENÇÕES

	FAIXAS E SINAIS EM COR AMARELO
	FAIXAS E SINAIS EM COR BRANCO
	FAIXAS CONTÍNUAS
	FAIXAS INTERROMPÍDAS EM CADÊNCIA 1X1
	LOCAL DE PLACA
	SETA TIPO A
	SETA TIPO B
	SETA TIPO C
	PLACA - PARADA OBRIGATORIA (EXISTENTE)
	PLACA - DENOMINAÇÃO DE RUA (EXISTENTE)

PARADA OBRIGATÓRIA – PADRÃO R1


LADO MINIMO 0,25m
ORLA INF. BRANCA MIN. 0,020m
ORLA EXT. VERM. MIN. 0,010m

VELOCIDADE – PADRÃO R19

DIAMETRO MINIMO 0,40m
TARJA MINIMA 0,040m
ORLA MINIMA 0,040m

PLACA METÁLICA NOMINATIVA DAS RUAS

0,20m X 0,40m

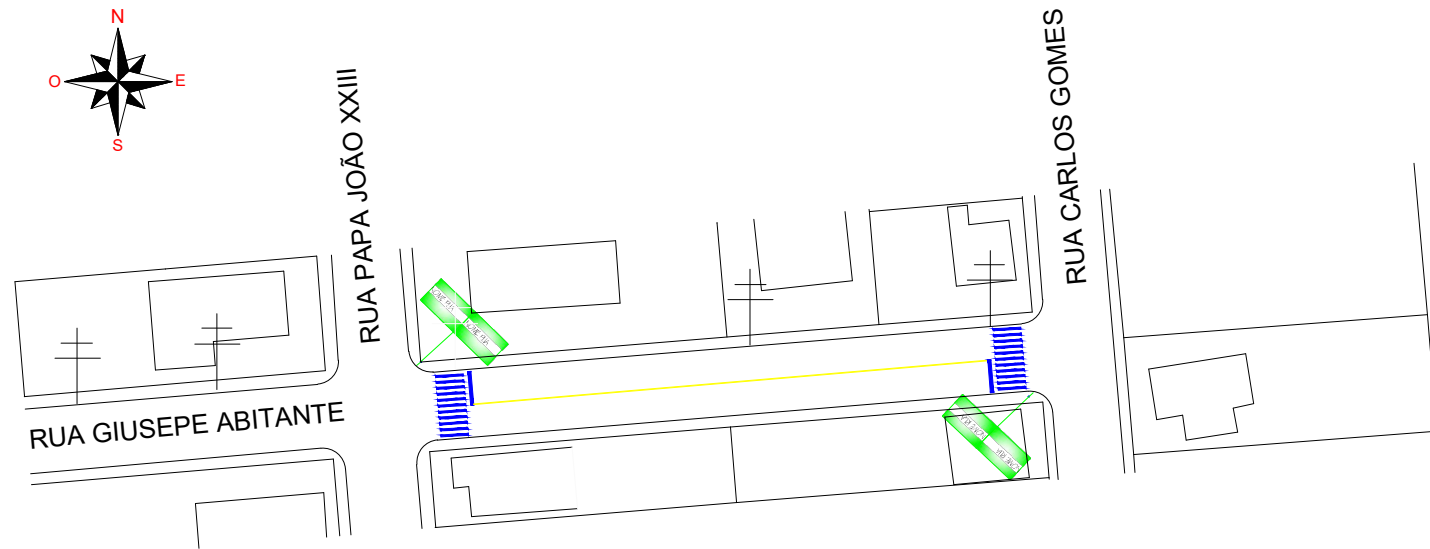


SINALIZAÇÃO

ESC. HOR. 1/500


FAIXA DE TRAVESSIA DE PEDESTRES

PINTURA BRANCA

LINHAS DE BORDO E CONTINUIDADE

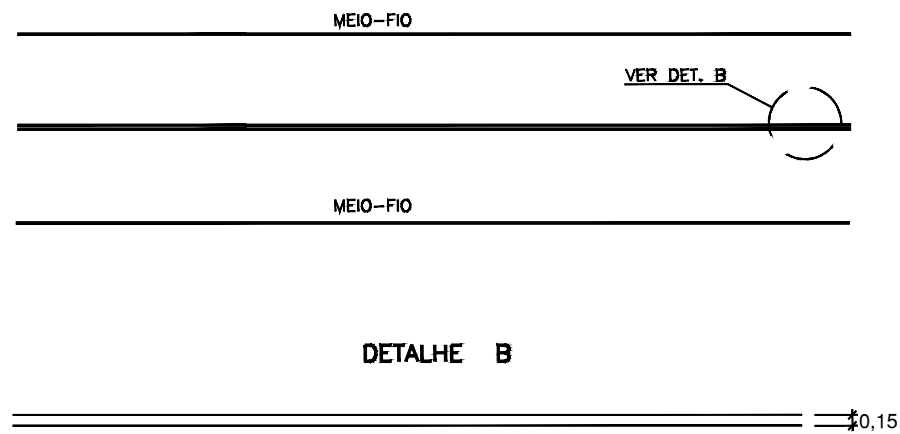

OBS.: DIMENSÕES EM METROS

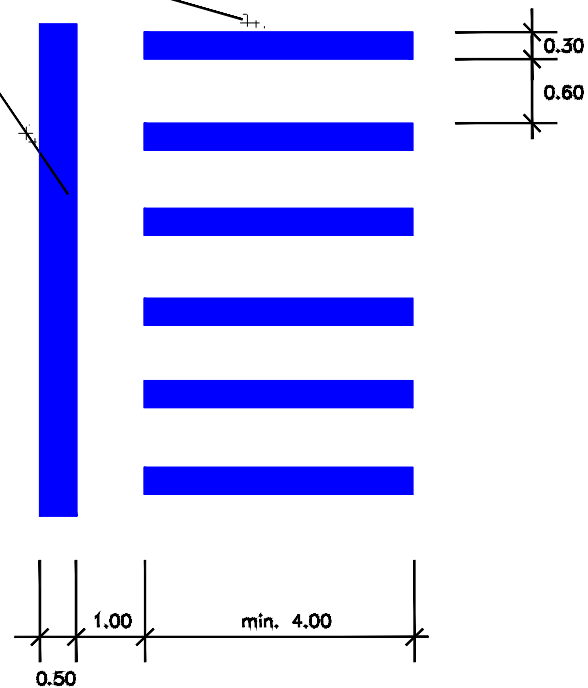

LEGENDA

	CURVA DE NÍVEL		PERFIL DO TERRENO		CERCA		RM RESIDÊNCIA EM MADEIRA
	CURSO D'ÁGUA		BORDO DE TERRAPLANAGEM		MURO		RA RESIDÊNCIA EM ALVENARIA
	BUEIRO EXISTENTE		OFFSET DE ATERRO		BOCA DE LOBO		CR CONSTRUÇÃO RURAL
	EIXO PROJETADO		OFFSET DE CORTE		BUEIRO PROJETADO		POSTE
	BORDO PROJETADO		TALUDE DE CORTE		SARJETA EM CONCRETO		VEGETAÇÃO 1
	ACOSTAMENTO PROJETADO		TALUDE DE ATERRO		BOCA DE BUEIRO		VEGETAÇÃO RASTEIRA
	GRADE PROJETADO		PISTA PAVIMENTADA		DRENO PROFUNDO		LAVOURA



TÍTULO:	PAVIMENTAÇÃO ASFALTICA (RECAPE)	
REFERÊNCIA:	PROJETO EXECUTIVO	SINALIZAÇÃO
PROPRIETÁRIO:	PREFEITURA MUNICIPAL DE SALTO VELOSO	
RESPONSÁVEL TÉCNICO:	FLÁVIO ANDRÉ DE OLIVEIRA - ENGENHEIRO CIVIL	
ESCALA:	SEM ESCALA	DATA: FEVEREIRO/2024


PRANCHA:

06


ESTATISTICA DAS AREAS

RUA HONORATO GIACOMINI (RECUPERAÇÃO + RECAPE / ASFALTO)


ESTACA 0+000 ATÉ ESTACA 0+215,00	
ESTACA A PAVIMENTAR 0+000 ATÉ ESTACA 0+215,00	
EXTENSÃO A PAVIMENTAR	215,00m
LARGURA	10,00m
PISTA DE ROLAMENTO	7,00m
PASSEIOS	1,50m(cada)
AREA A RECUPERAR / LIMPEZA	1.505,00m ²
AREA A PAVIMENTAR COM CAPA CBUQ (RECAPE)	1.440,50m ²
AREA DE FRESAGEM DO PAVIMENTO	434,00m ²

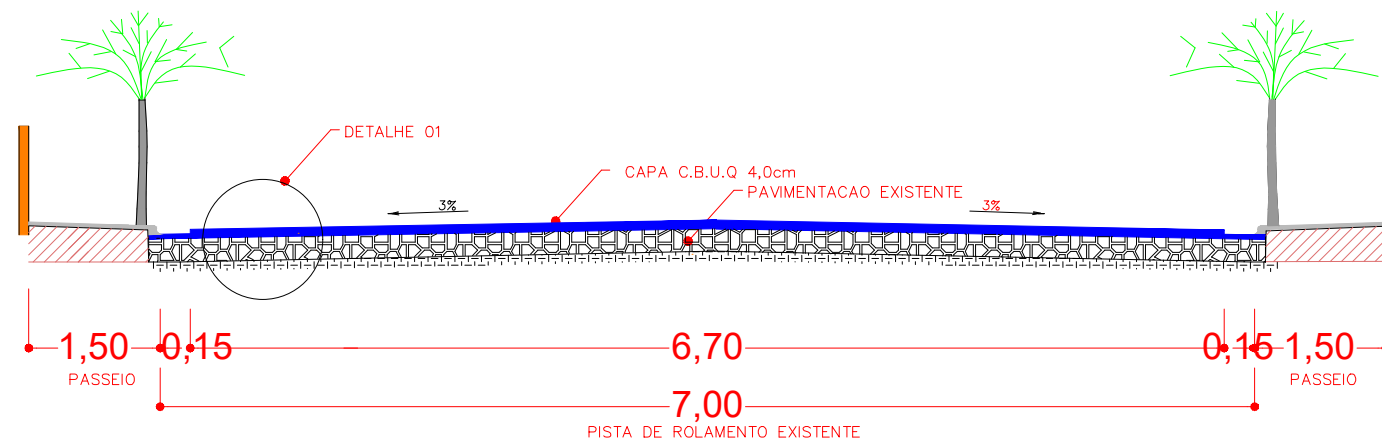

SECAO TRANSVERSAL DO PAVIMENTO SEM ESC.
RUA HONORATO GIACOMINI (RECAPE)

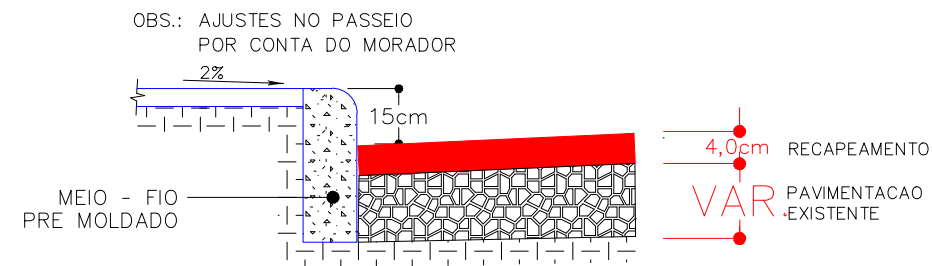

DETALHE 01

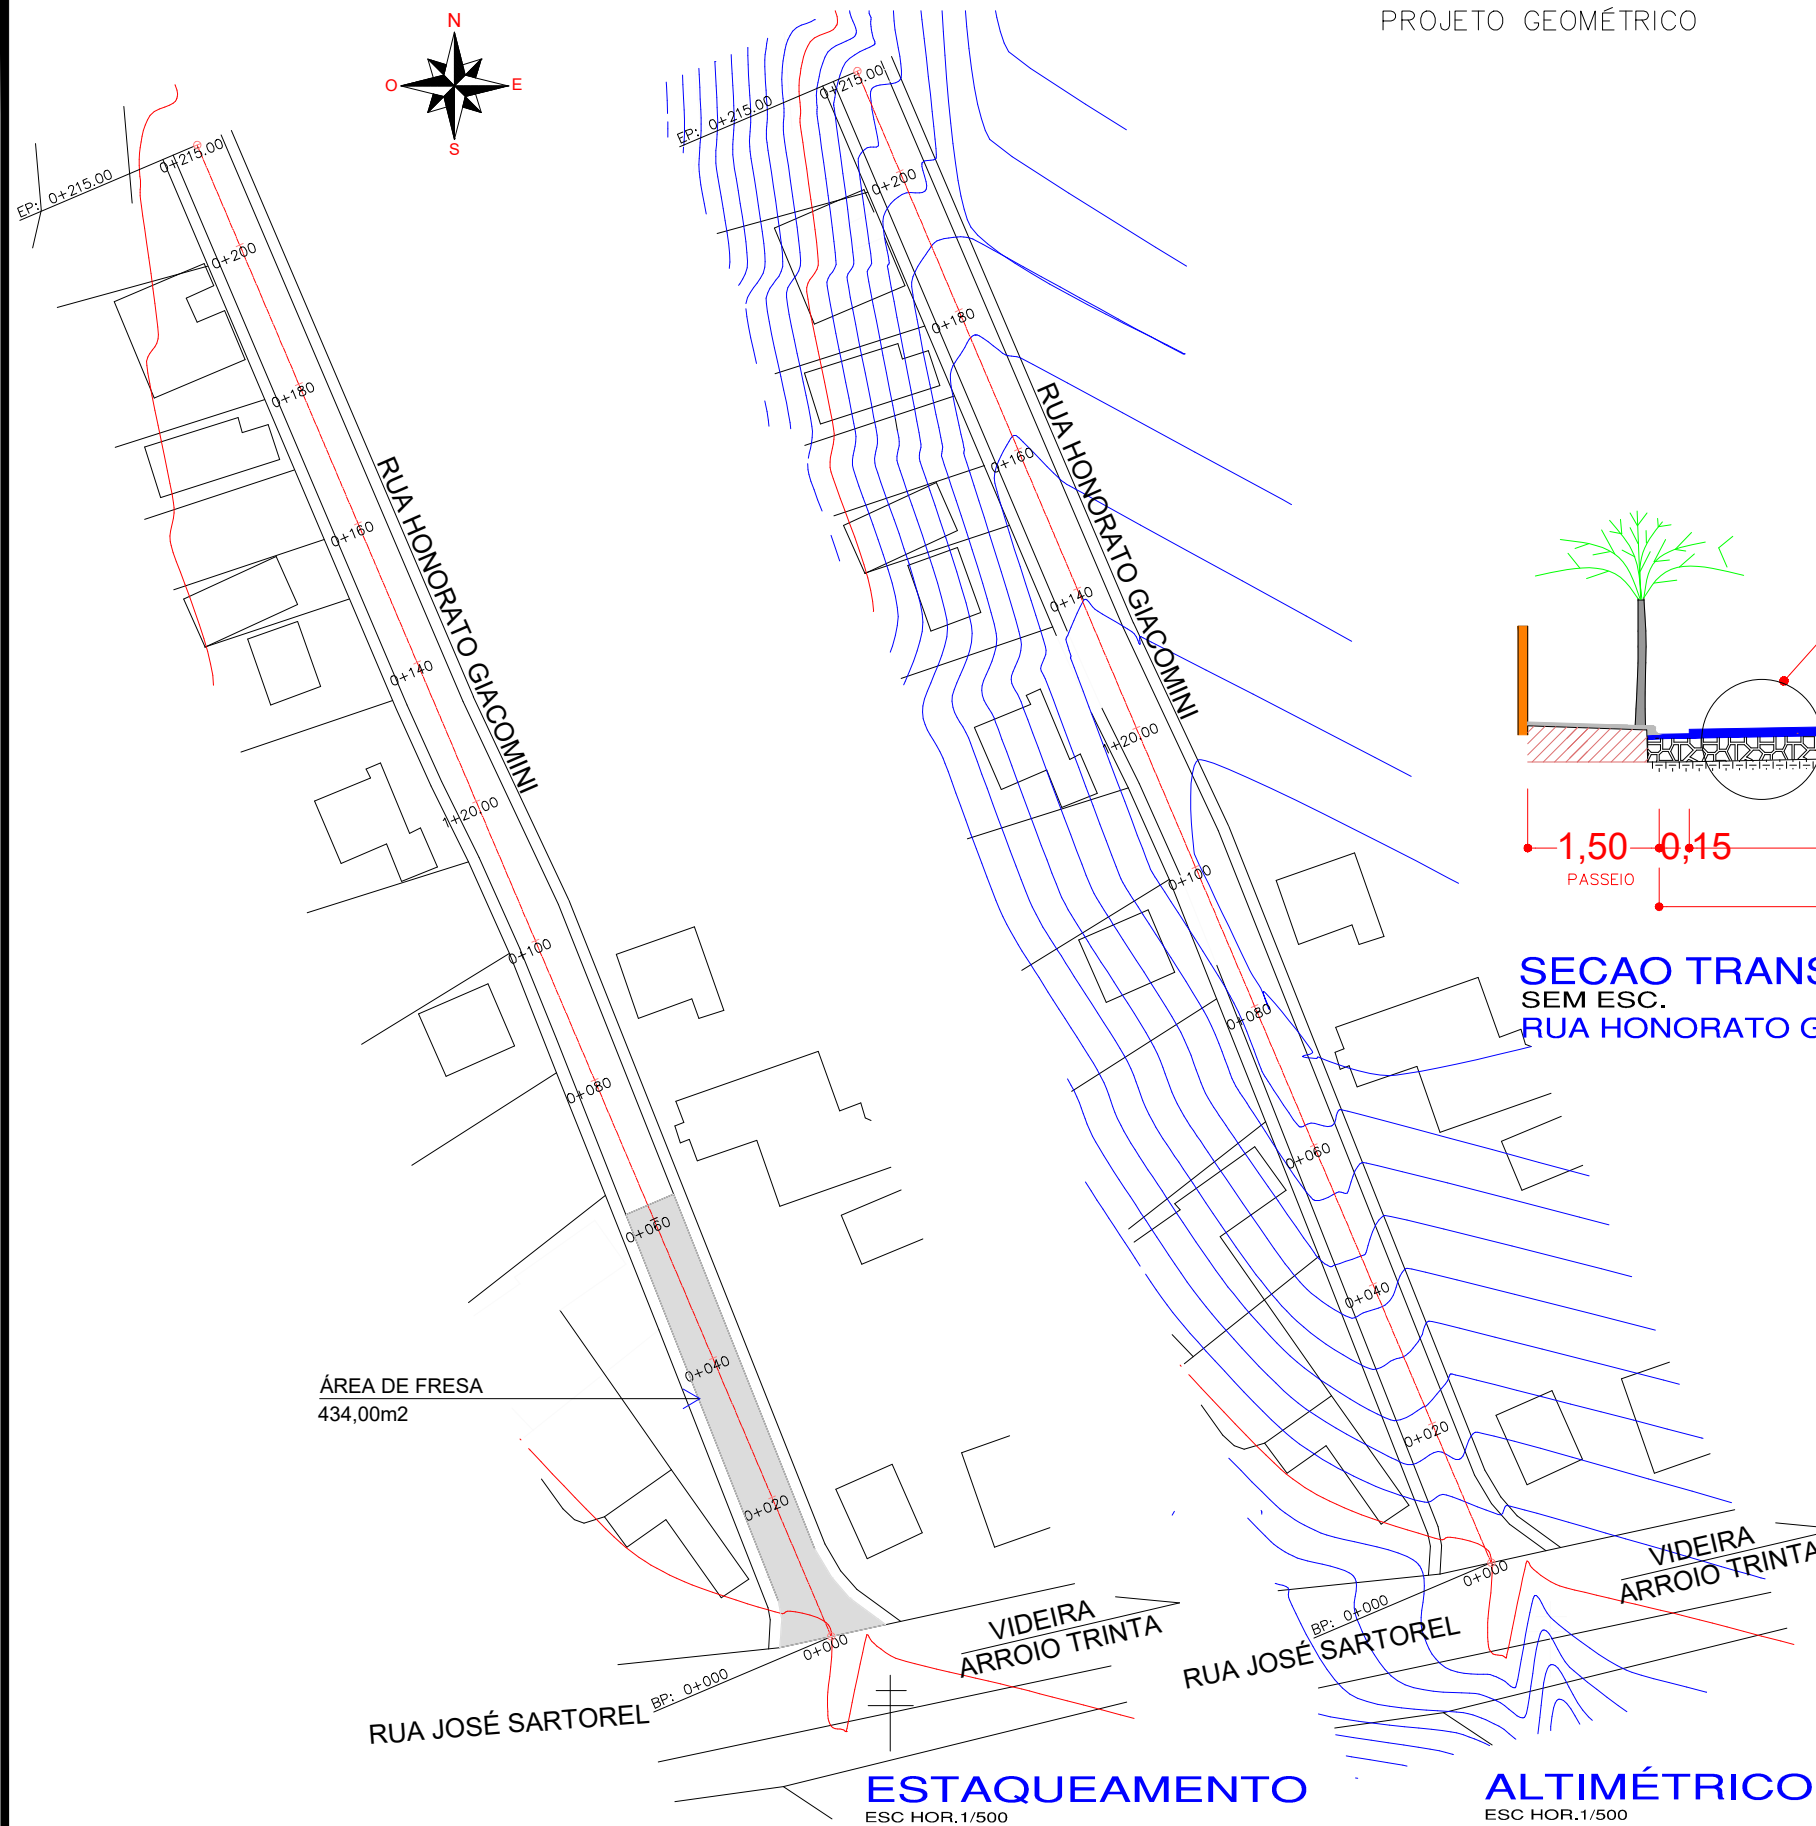

ESTAQUEAMENTO
ESC HOR. 1/500


ALTIMÉTRICO
ESC HOR. 1/500

LEGENDA		CURVA DE NÍVEL		PERFIL DO TERRENO		CERCA		RM RESIDÊNCIA EM MADEIRA
		CURSO D'ÁGUA		BUEIRO EXISTENTE		MURO		RA RESIDÊNCIA EM ALVENARIA
		BUEIRO EXISTENTE		BUEIRO EXISTENTE		BUEIRO PROJETADO		CR CONSTRUÇÃO RURAL
		EIXO PROJETADO		BUEIRO EXISTENTE		BUEIRO PROJETADO		POSTE
		BORDO PROJETADO		BUEIRO EXISTENTE		BUEIRO PROJETADO		VEGETAÇÃO 1
		ACOSTAMENTO PROJETADO		BUEIRO EXISTENTE		BUEIRO PROJETADO		VEGETAÇÃO RASTEIRA
	GRADE PROJETADO		BUEIRO EXISTENTE		BUEIRO PROJETADO		LAVOURA	
			PISTA PAVIMENTADA		DRENO PROFUNDO			



TÍTULO:	PAVIMENTAÇÃO ASFALTICA (RECAPE)	
REFERÊNCIA:	PROJETO EXECUTIVO	PROJETO GEOMÉTRICO
PROPRIETÁRIO:	PREFEITURA MUNICIPAL DE SALTO VELOSO	
RESPONSÁVEL TÉCNICO:	FLÁVIO ANDRÉ DE OLIVEIRA - ENGENHEIRO CIVIL	
ESCALA:	SEM ESCALA	DATA: FEVEREIRO/2024

PROJETO GEOMÉTRICO (PERFIL LONGITUDINAL)

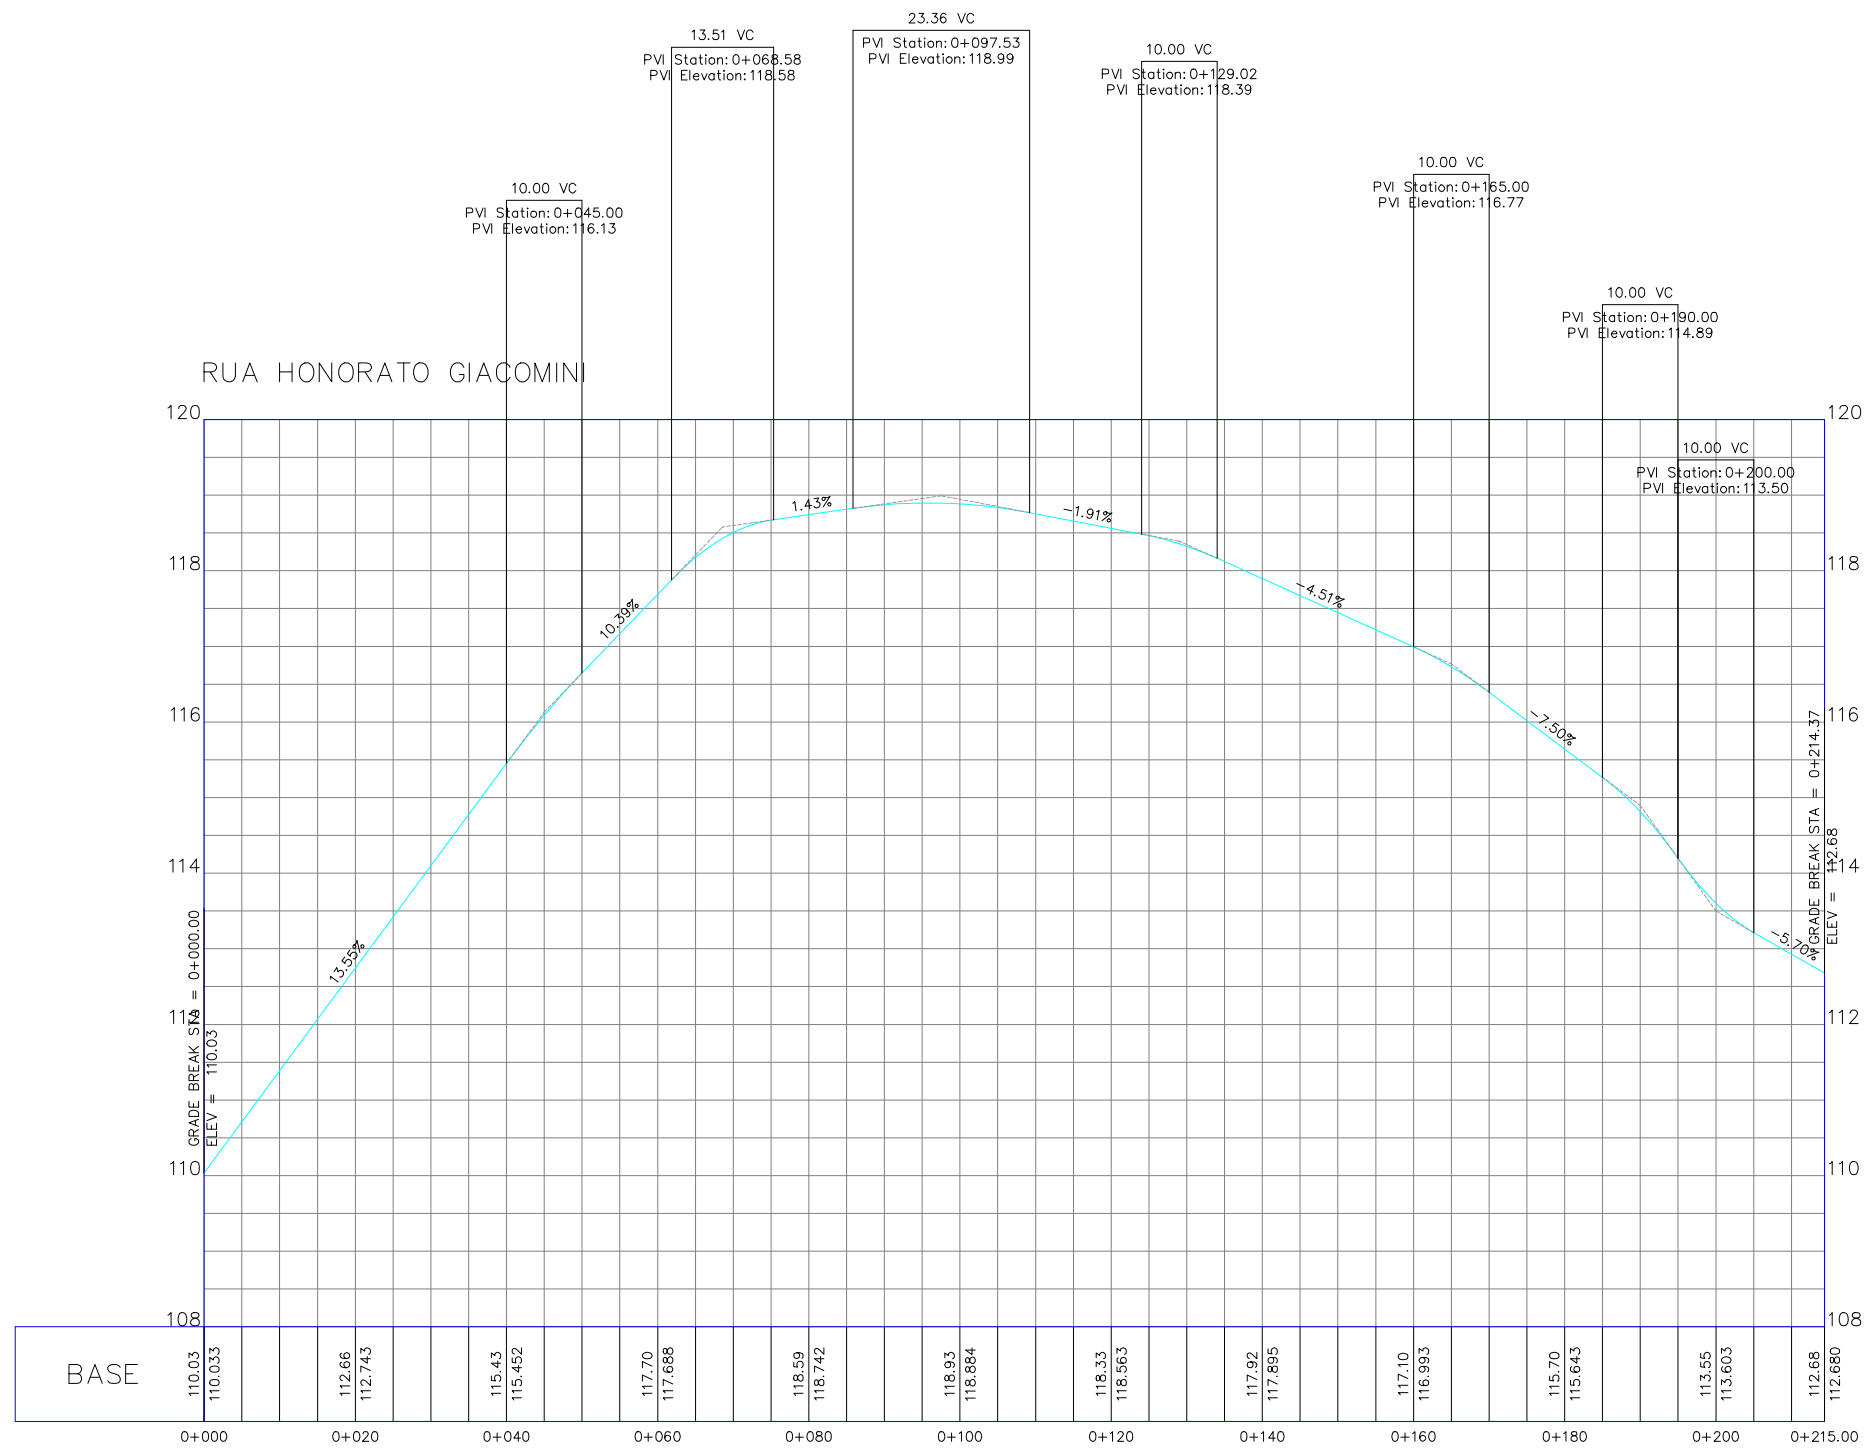


LEGENDA


- CURVA DE NÍVEL
- CURSO D'ÁGUA
- BUEIRO EXISTENTE
- EIXO PROJETADO
- BORDO PROJETADO
- ACOSTAMENTO PROJETADO
- GRADE PROJETADO
- PERFIL DO TERRENO
- BORDO DE TERRAPLANAGEM
- OFFSET DE ATERRRO
- OFFSET DE CORTE
- TALUDE DE CORTE
- TALUDE DE ATERRRO
- PISTA PAVIMENTADA
- CERCA
- MURO
- BOCA DE LOBO
- BUEIRO PROJETADO
- SARJETA EM CONCRETO
- DRENO PROFUNDO
- RM RESIDÊNCIA EM MADEIRA
- RA RESIDÊNCIA EM ALVENARIA
- CR CONSTRUÇÃO RURAL
- POSTE
- VEGETAÇÃO 1
- VEGETAÇÃO RASTEIRA
- LAVOURA




TÍTULO: PAVIMENTAÇÃO ASFALTICA (RECAPE)	
REFERÊNCIA: PROJETO EXECUTIVO	PROJETO GEOMÉTRICO
PROPRIETÁRIO: PREFEITURA MUNICIPAL DE SALTO VELOSO	
RESPONSÁVEL TÉCNICO: FLÁVIO ANDRÉ DE OLIVEIRA - ENGENHEIRO CIVIL	PRANCHA: 08
ESCALA: SEM ESCALA	DATA: FEVEREIRO/2024

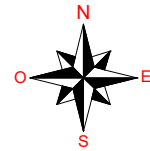

LINHAS DE BORDO E CONTINUIDADE

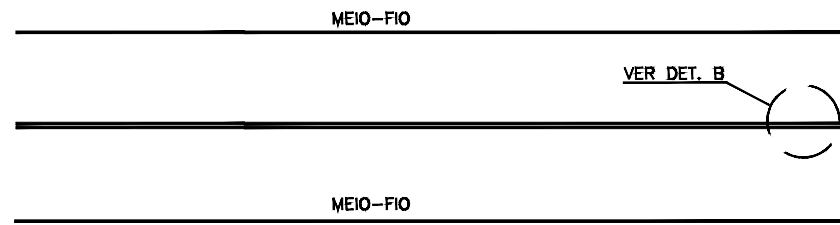


DETALHE B

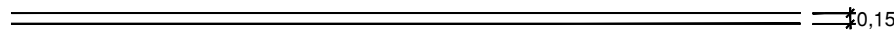

OBS.: DIMENSÕES EM METROS

FAIXA DE TRAVESSIA DE PEDESTRES

PINTURA BRANCA

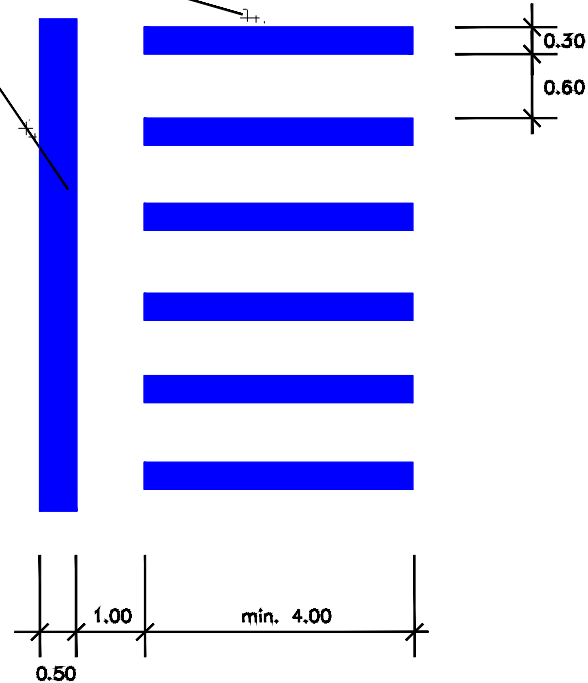

SINALIZAÇÃO - PLACAS

RUA HONORATO GIACOMINI

PLACA DE SINALIZAÇÃO (EXISTENTE)
PLACA DE DENOMINAÇÃO (EXISTENTE)

CONVENÇÕES

- FAIXAS E SINAIS EM COR AMARELO
- FAIXAS E SINAIS EM COR BRANCO
- FAIXAS CONTÍNUAS
- FAIXAS INTERROMPIDAS EM CADÊNCIA 1X1
- LOCAL DE PLACA
- SETA TIPO A
- SETA TIPO B
- SETA TIPO C
- PLACA - PARADA OBRIGATORIA (EXISTENTE)
- PLACA - DENOMINAÇÃO DE RUA (EXISTENTE)

PARADA OBRIGATÓRIA – PADRÃO R1

LADO MÍNIMO 0,25m
ORLA INF. BRANCA MÍN. 0,020m
ORLA EXT. VERM. MÍN. 0,010m

VELOCIDADE – PADRÃO R19

DIÂMETRO MÍNIMO 0,40m
TARJA MÍNIMA 0,040m
ORLA MÍNIMA 0,040m

PLACA METÁLICA NOMINATIVA DAS RUAS

0,20m X 0,40m

RUA JOSÉ SARTOREL BP: 0+000
VIDEIRA ARROIO TRINTA

ESTAQUEAMENTO
ESC HOR. 1/500

LEGENDA

- | | | | |
|-----------------------|------------------------|---------------------|----------------------------|
| CURVA DE NÍVEL | PERFIL DO TERRENO | CERCA | RM RESIDÊNCIA EM MADEIRA |
| CURSO D'ÁGUA | BORDO DE TERRAPLANAGEM | MURO | RA RESIDÊNCIA EM ALVENARIA |
| BUEIRO EXISTENTE | OFFSET DE ATERRO | BOCA DE LOBO | CR CONSTRUÇÃO RURAL |
| EIXO PROJETADO | OFFSET DE CORTE | BUEIRO PROJETADO | POSTE |
| BORDO PROJETADO | TALUDE DE CORTE | SARJETA EM CONCRETO | VEGETAÇÃO 1 |
| ACOSTAMENTO PROJETADO | TALUDE DE ATERRO | BOCA DE BUEIRO | VEGETAÇÃO RASTEIRA |
| GRADE PROJETADO | PISTA PAVIMENTADA | DRENO PROFUNDO | LAVOURA |





TÍTULO: PAVIMENTAÇÃO ASFÁLTICA (RECAPE)		PRANCHA: 09
REFERÊNCIA: PROJETO EXECUTIVO	PROJETO GEOMÉTRICO	
PROPRIETÁRIO: PREFEITURA MUNICIPAL DE SALTO VELOSO		09
RESPONSÁVEL TÉCNICO: FLÁVIO ANDRÉ DE OLIVEIRA - ENGENHEIRO CIVIL		
ESCALA: SEM ESCALA	DATA: FEVEREIRO/2024	


ESTADÍSTICA DAS ÁREAS

RUA AFONSO ABATI (RECUPERAÇÃO + RECAPE / ASFALTO)

ESTACA 0+000 ATÉ ESTACA 0+090,00	
ESTACA A PAVIMENTAR 0+000 ATÉ ESTACA 0+090,00	
EXTENSÃO A PAVIMENTAR	90,00m
LARGURA	11,00m
PISTA DE ROLAMENTO	8,00m
PASSEIOS	1,50m(cada)
ÁREA A RECUPERAR / LIMPEZA	720,00m ²
ÁREA A PAVIMENTAR COM CAPA CBUQ (RECAPE)	693,00m ²
ÁREA DE FRESAGEM DO PAVIMENTO	192,00m ²

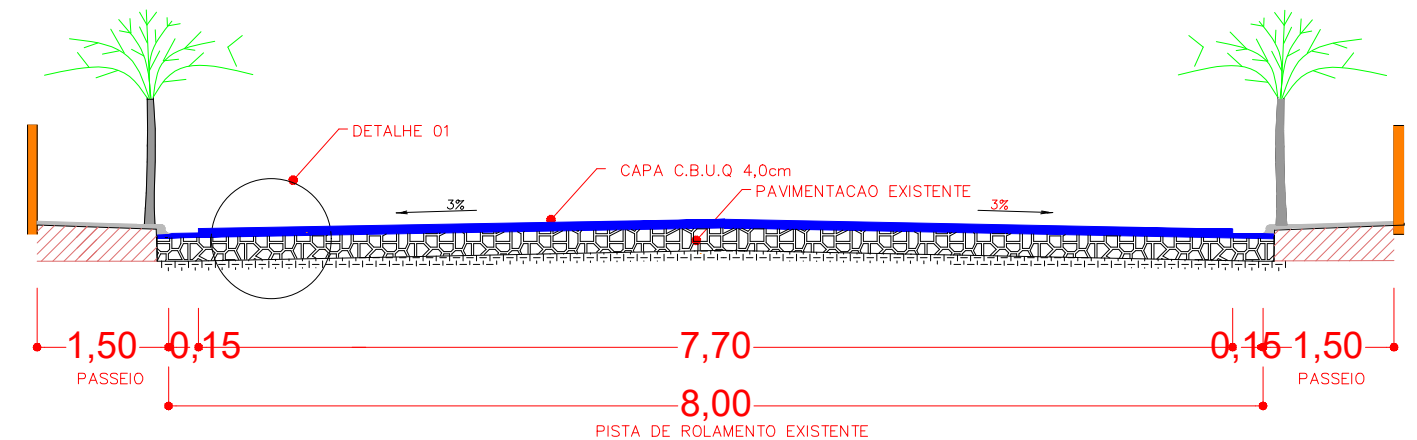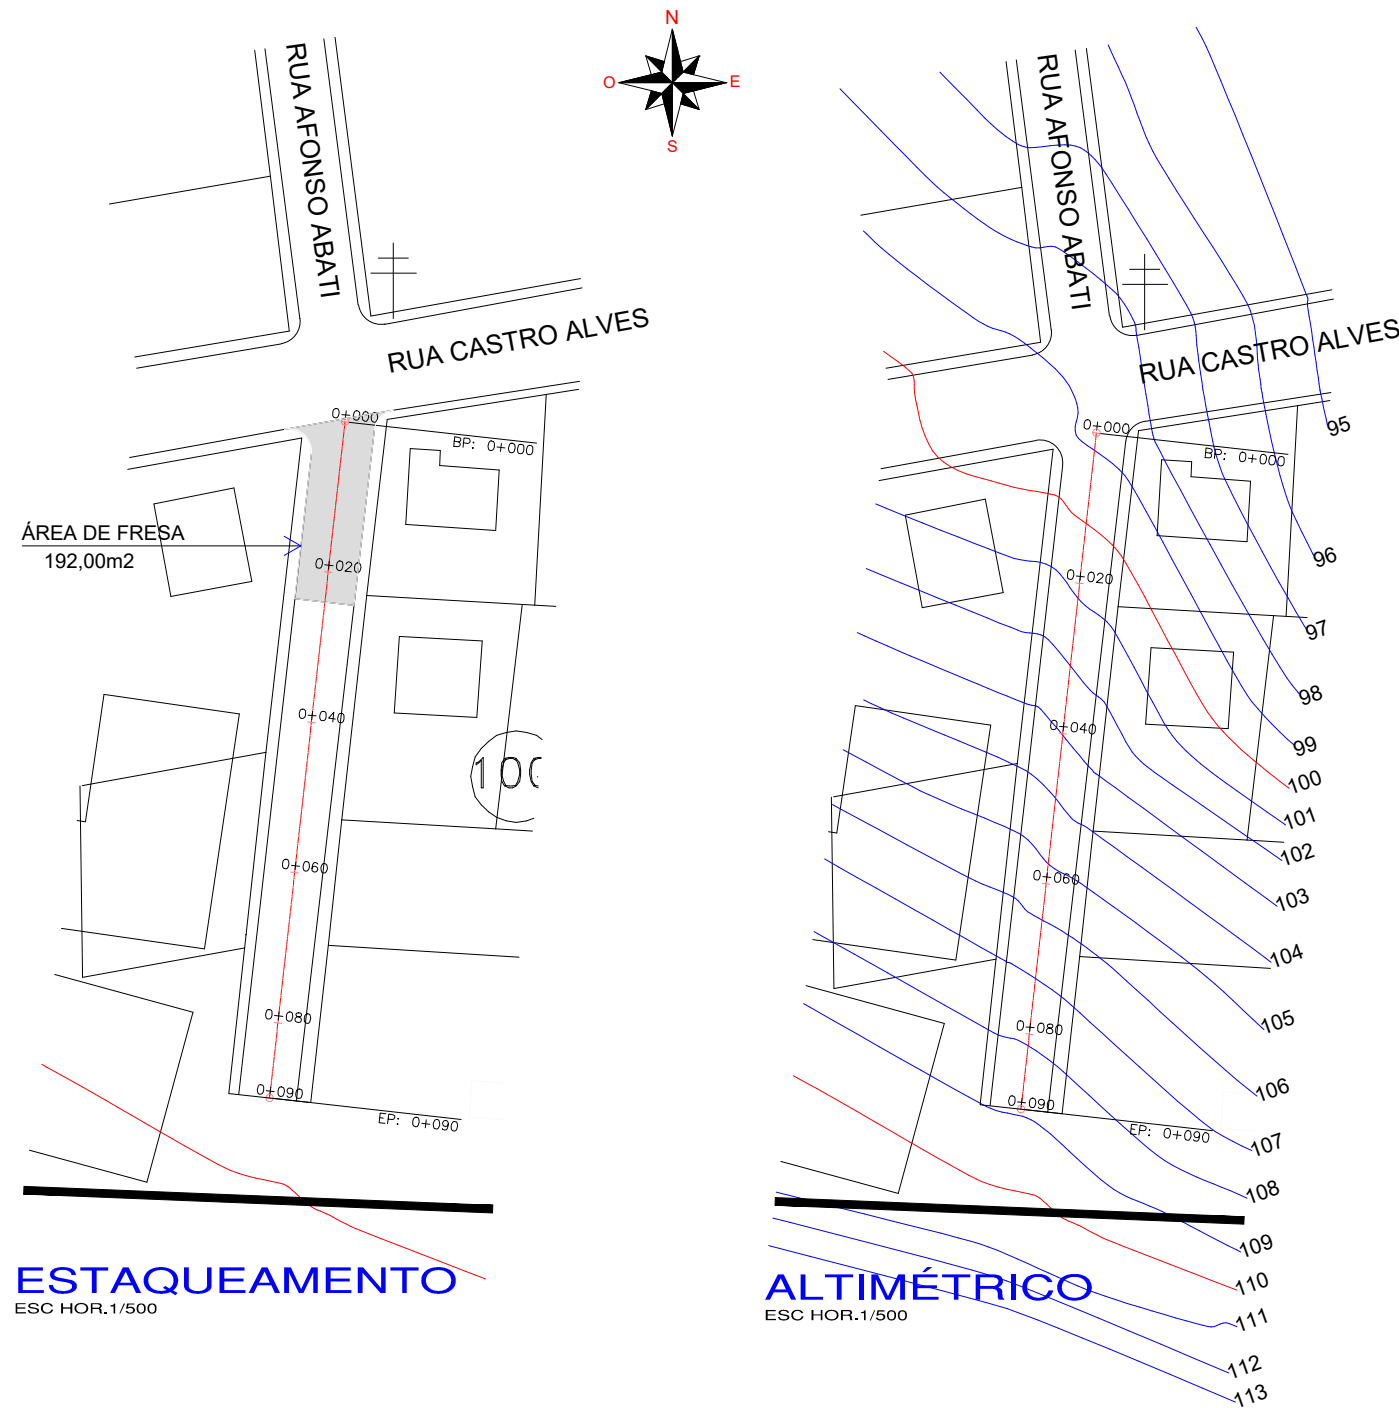

SEÇÃO TRANSVERSAL DO PAVIMENTO SEM ESC.
RUA AFONSO ABATI (RECAPE)

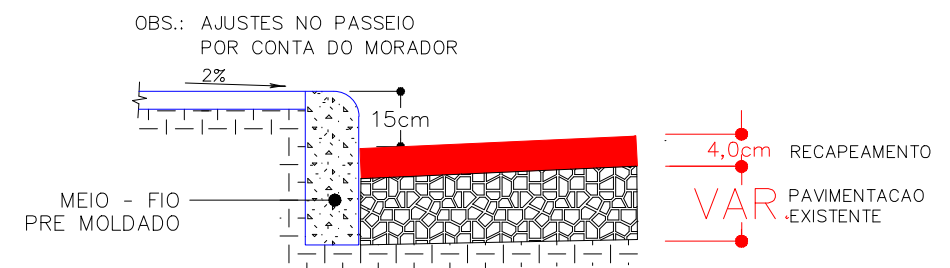


DETALHE 01

LEGENDA		CURVA DE NÍVEL		PERFIL DO TERRENO		CERCA		RM RESIDÊNCIA EM MADEIRA
		CURSO D'ÁGUA		BORDO DE TERRAPLANAGEM		MURO		RA RESIDÊNCIA EM ALVENARIA
		BUEIRO EXISTENTE		OFFSET DE ATERRO		BUEIRO PROJETADO		CR CONSTRUÇÃO RURAL
		EIXO PROJETADO		OFFSET DE CORTE		SARJETA EM CONCRETO		POSTE
		BORDO PROJETADO		TALUDE DE CORTE		BOCA DE BUEIRO		VEGETAÇÃO 1
		ACOSTAMENTO PROJETADO		TALUDE DE ATERRO		DRENO PROFUNDO		VEGETAÇÃO RASTEIRA
	GRADE PROJETADO		PISTA PAVIMENTADA		LAVOURA			



TÍTULO:	PAVIMENTAÇÃO ASFALTICA (RECAPE)	
REFERÊNCIA:	PROJETO EXECUTIVO	PROJETO GEOMÉTRICO
PROPRIETÁRIO:	PREFEITURA MUNICIPAL DE SALTO VELOSO	
RESPONSÁVEL TÉCNICO:	FLÁVIO ANDRÉ DE OLIVEIRA - ENGENHEIRO CIVIL	
ESCALA:	SEM ESCALA	DATA: FEVEREIRO/2024

PROJETO GEOMÉTRICO (PERFIL LONGITUDINAL)

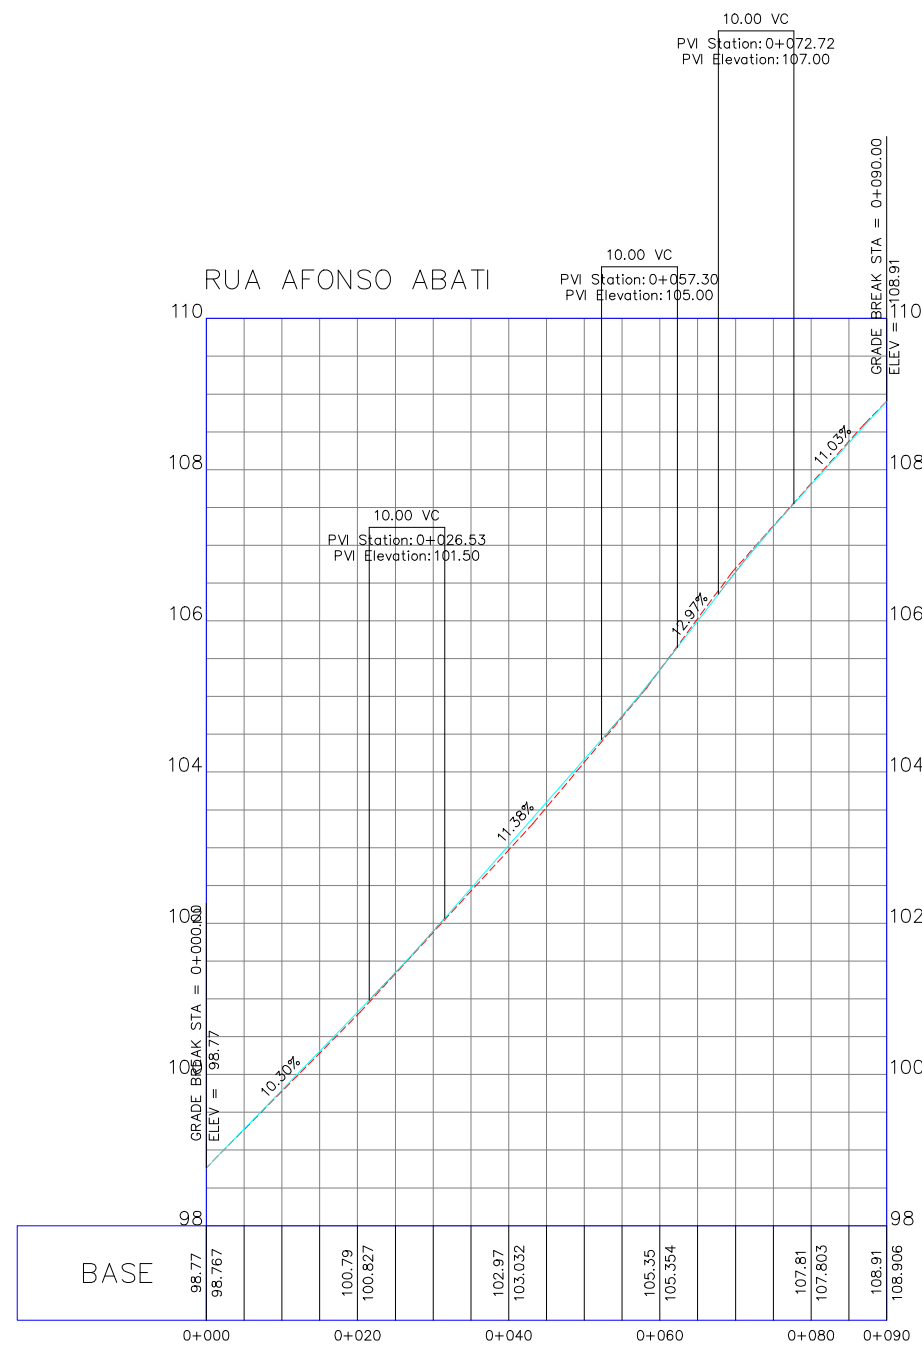



LEGENDA

- | | | | | | | | |
|--|-----------------------|--|------------------------|--|---------------------|--|----------------------------|
| | CURVA DE NÍVEL | | PERFIL DO TERRENO | | CERCA | | RM RESIDÊNCIA EM MADEIRA |
| | CURSO D'ÁGUA | | BORDO DE TERRAPLANAGEM | | MURO | | RA RESIDÊNCIA EM ALVENARIA |
| | BUEIRO EXISTENTE | | OFFSET DE ATERRO | | BOCA DE LOBO | | CR CONSTRUÇÃO RURAL |
| | EIXO PROJETADO | | OFFSET DE CORTE | | BUEIRO PROJETADO | | POSTE |
| | BORDO PROJETADO | | TALUDE DE CORTE | | SARJETA EM CONCRETO | | VEGETAÇÃO 1 |
| | ACOSTAMENTO PROJETADO | | TALUDE DE ATERRO | | BOCA DE BUEIRO | | VEGETAÇÃO RASTEIRA |
| | GRADE PROJETADO | | PISTA PAVIMENTADA | | DRENO PROFUNDO | | LAVOURA |




TÍTULO: PAVIMENTAÇÃO ASFALTICA (RECAPE)	
REFERÊNCIA: PROJETO EXECUTIVO	PROJETO GEOMÉTRICO
PROPRIETÁRIO: PREFEITURA MUNICIPAL DE SALTO VELOSO	
RESPONSÁVEL TÉCNICO: FLÁVIO ANDRÉ DE OLIVEIRA - ENGENHEIRO CIVIL	PRANCHA: 11
ESCALA: SEM ESCALA	DATA: FEVEREIRO/2024

SINALIZAÇÃO - PLACAS

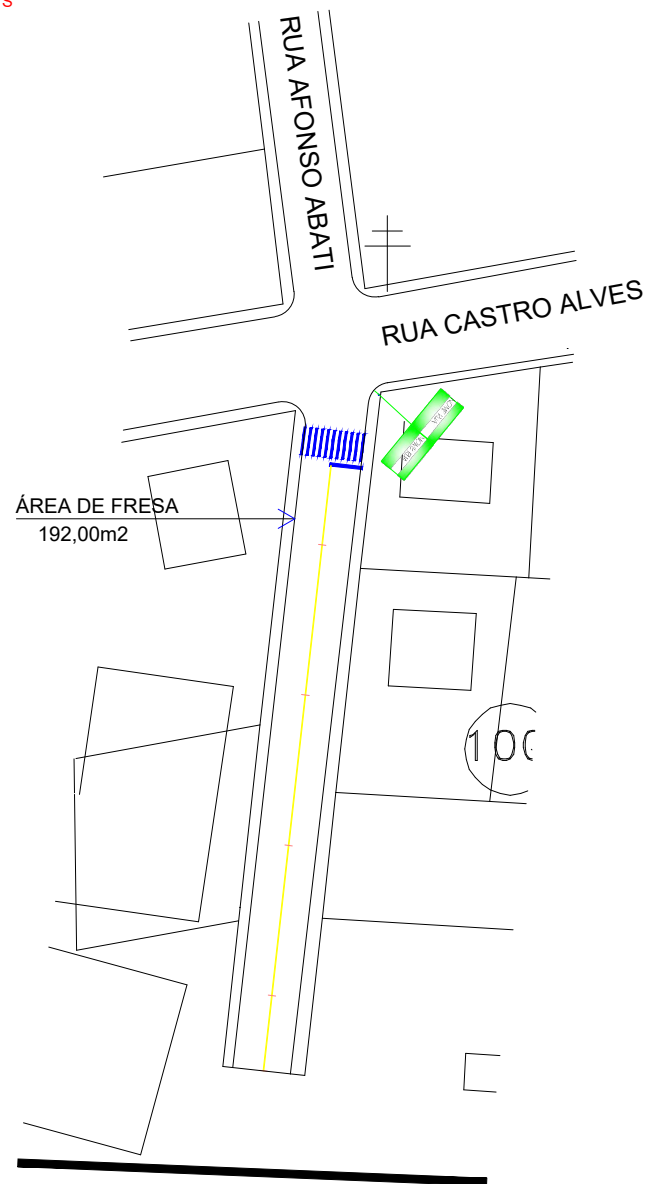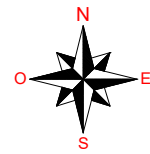


SINALIZAÇÃO
ESC HOR. 1/500

LINHAS DE BORDO E CONTINUIDADE

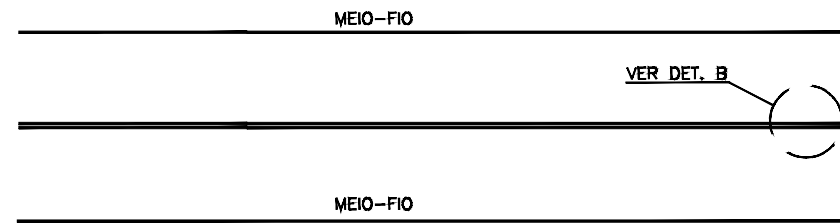


DETALHE B

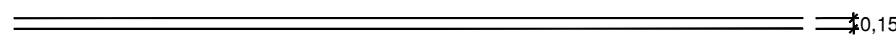

OBS: DIMENSÕES EM METROS

FÁIXA DE TRAVESSIA DE PEDESTRES

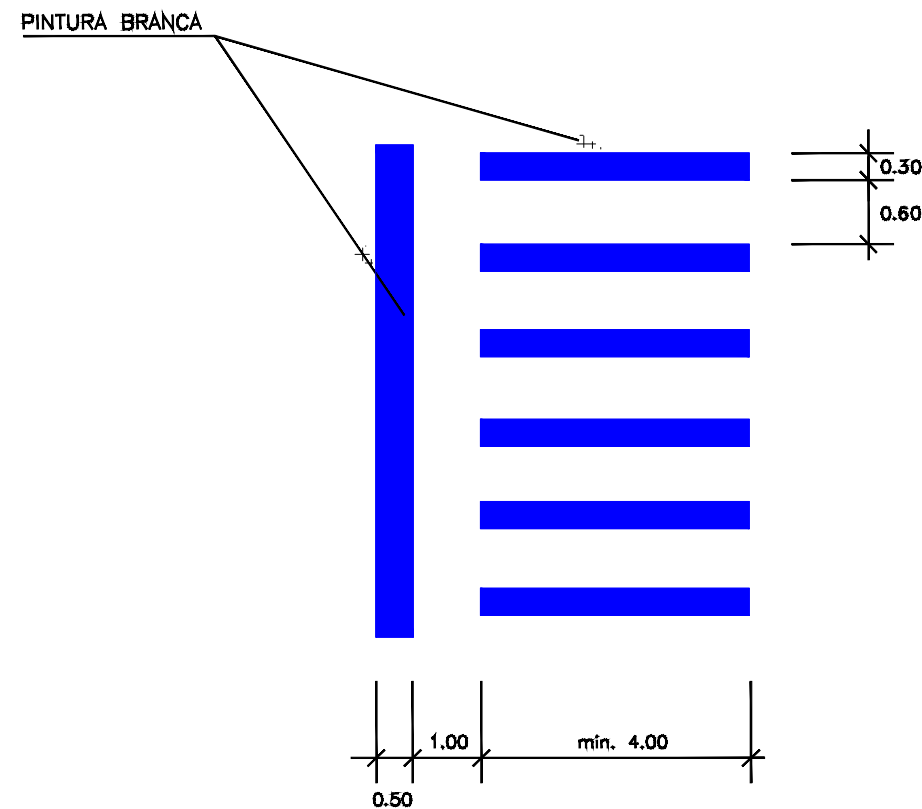

RUA AFONSO ABATI

PLACA DE SINALIZAÇÃO (EXISTENTE)
PLACA DE DENOMINAÇÃO (EXISTENTE)

CONVENÇÕES

	FAIXAS E SINAIS EM COR AMARELO
	FAIXAS E SINAIS EM COR BRANCO
	FAIXAS CONTÍNUAS
	FAIXAS INTERROMPIDAS EM CADÊNCIA 1X1
	LOCAL DE PLACA
	SETA TIPO A
	SETA TIPO B
	SETA TIPO C
	PLACA - PARADA OBRIGATORIA (EXISTENTE)
	PLACA - DENOMINAÇÃO DE RUA (EXISTENTE)

PARADA OBRIGATÓRIA - PADRÃO R1

LADO MÍNIMO 0,25m
ORLA INF. BRANCA MÍN. 0,020m
ORLA EXT. VERM. MÍN. 0,010m

VELOCIDADE - PADRÃO R19

DIÂMETRO MÍNIMO 0,40m
TARJA MÍNIMA 0,040m
ORLA MÍNIMA 0,040m

PLACA METÁLICA NOMINATIVA DAS RUAS

0,20m X 0,40m

LEGENDA

	CURVA DE NÍVEL		PERFIL DO TERRENO		CERCA		RESIDÊNCIA EM MADEIRA
	CURSO D'ÁGUA		BORDO DE TERRAPLANAGEM		MURO		RESIDÊNCIA EM ALVENARIA
	BUEIRO EXISTENTE		OFFSET DE ATERRO		BOCA DE LOBO		CONSTRUÇÃO RURAL
	EIXO PROJETADO		OFFSET DE CORTE		BUEIRO PROJETADO		POSTE
	BORDO PROJETADO		TALUDE DE CORTE		SARJETA EM CONCRETO		VEGETAÇÃO 1
	ACOSTAMENTO PROJETADO		TALUDE DE ATERRO		BOCA DE BUEIRO		VEGETAÇÃO RASTEIRA
	GRADE PROJETADO		PISTA PAVIMENTADA		DRENO PROFUNDO		LAVOURA



TÍTULO:	PAVIMENTAÇÃO ASFALTICA (RECAPE)	
REFERÊNCIA:	PROJETO EXECUTIVO	PROJETO GEOMÉTRICO
PROPRIETÁRIO:	PREFEITURA MUNICIPAL DE SALTO VELOSO	
RESPONSÁVEL TÉCNICO:	FLÁVIO ANDRÉ DE OLIVEIRA - ENGENHEIRO CIVIL	
ESCALA:	SEM ESCALA	DATA: FEVEREIRO/2024